

GRUNDRISSSE




MALZFABRIK EVENT

+49 30 755 17 125 • location@malzfabrik.de

MASCHINENHALLE

MASS: 1:200


- › FLÄCHE: 425 m²,
zzgl. 210 m² Nebenflächen
- › HÖHE: 5,60 m bis 6,40 m
- › LAGE: EG im Kachelhaus,
barrierefrei

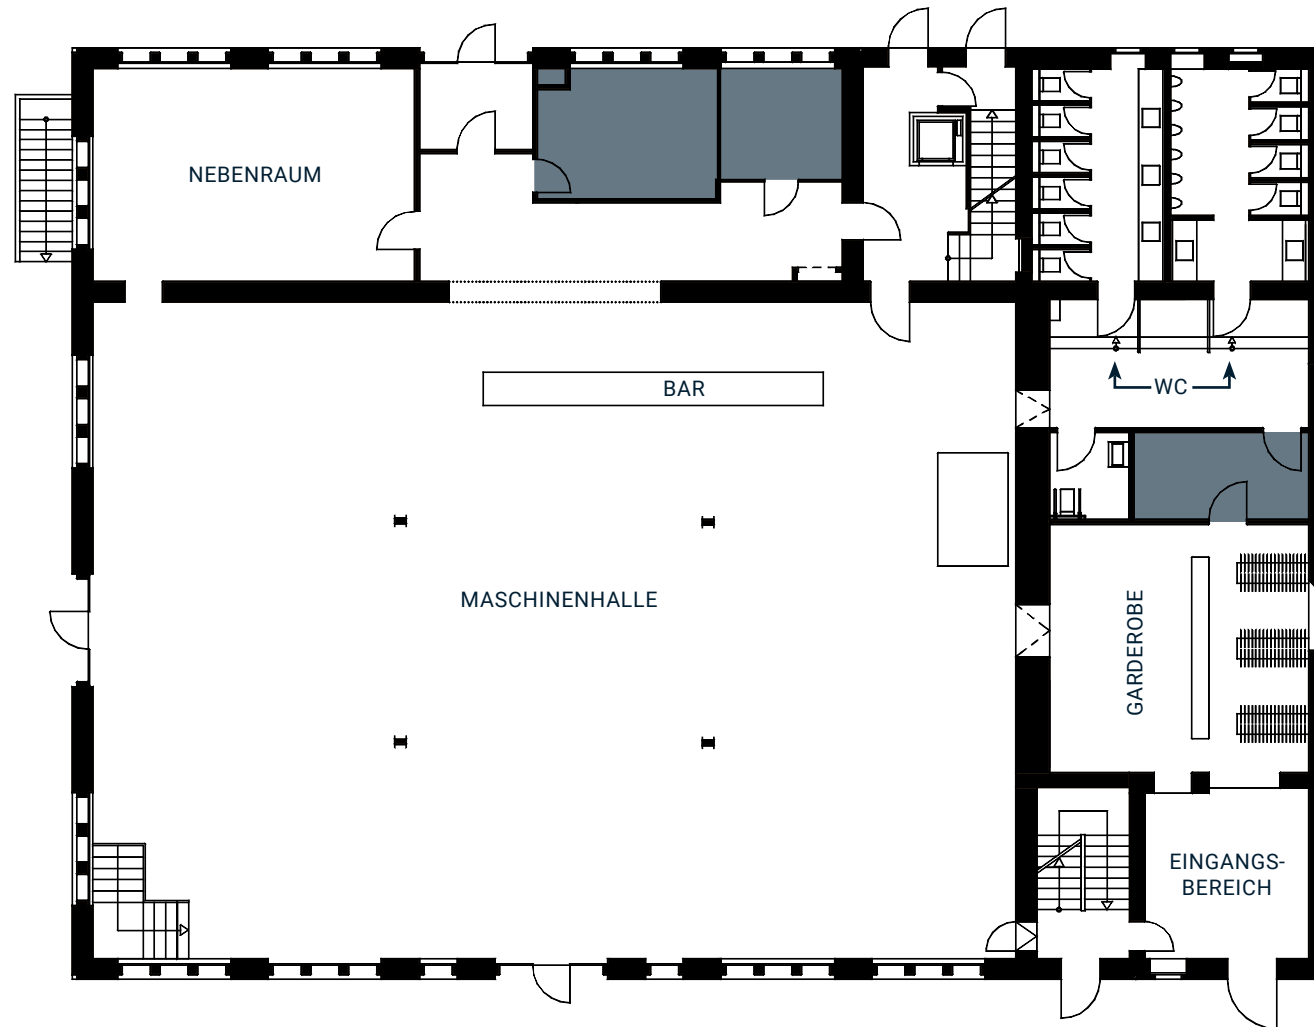

MASS: 1:200

- › **FLÄCHE:** 425 m²,
zzgl. 210 m² Nebenflächen
- › **HÖHE:** 5,60 m bis 6,40 m
- › **LAGE:** EG im Kachelhaus,
barrierefrei


- › **Traverse**
Globaltruss F34P-B (Vier-Gurt)
mit Verbindungselementen
(Cornerblöcken) F34BOXP
- › **Maße außen:**
11,14m x 8,14m x 0,29m

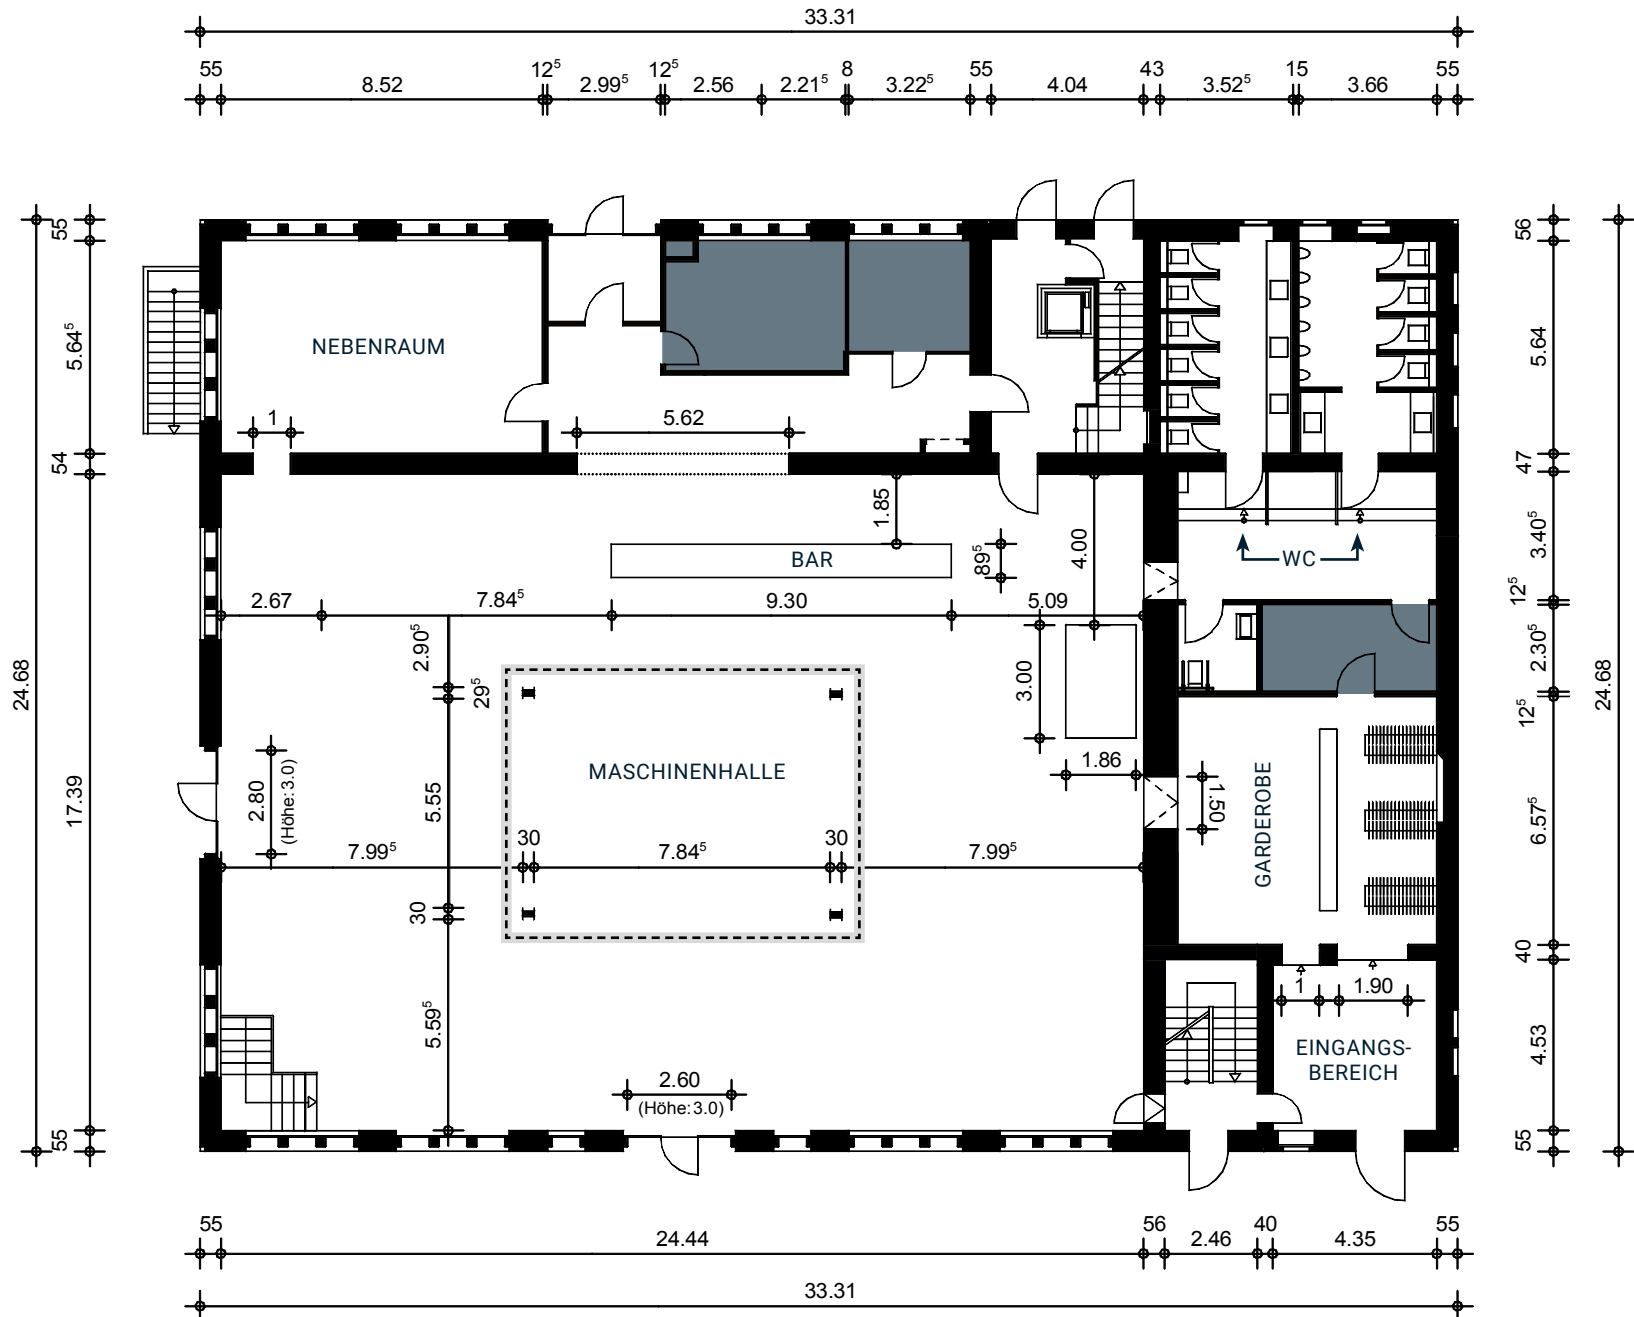

MASCHINENHALLE

MASS: 1:200

- › FLÄCHE: 425 m²,
zzgl. 210 m² Nebenflächen
- › HÖHE: 5,60 m bis 6,40 m
- › LAGE: EG im Kachelhaus,
barrierefrei

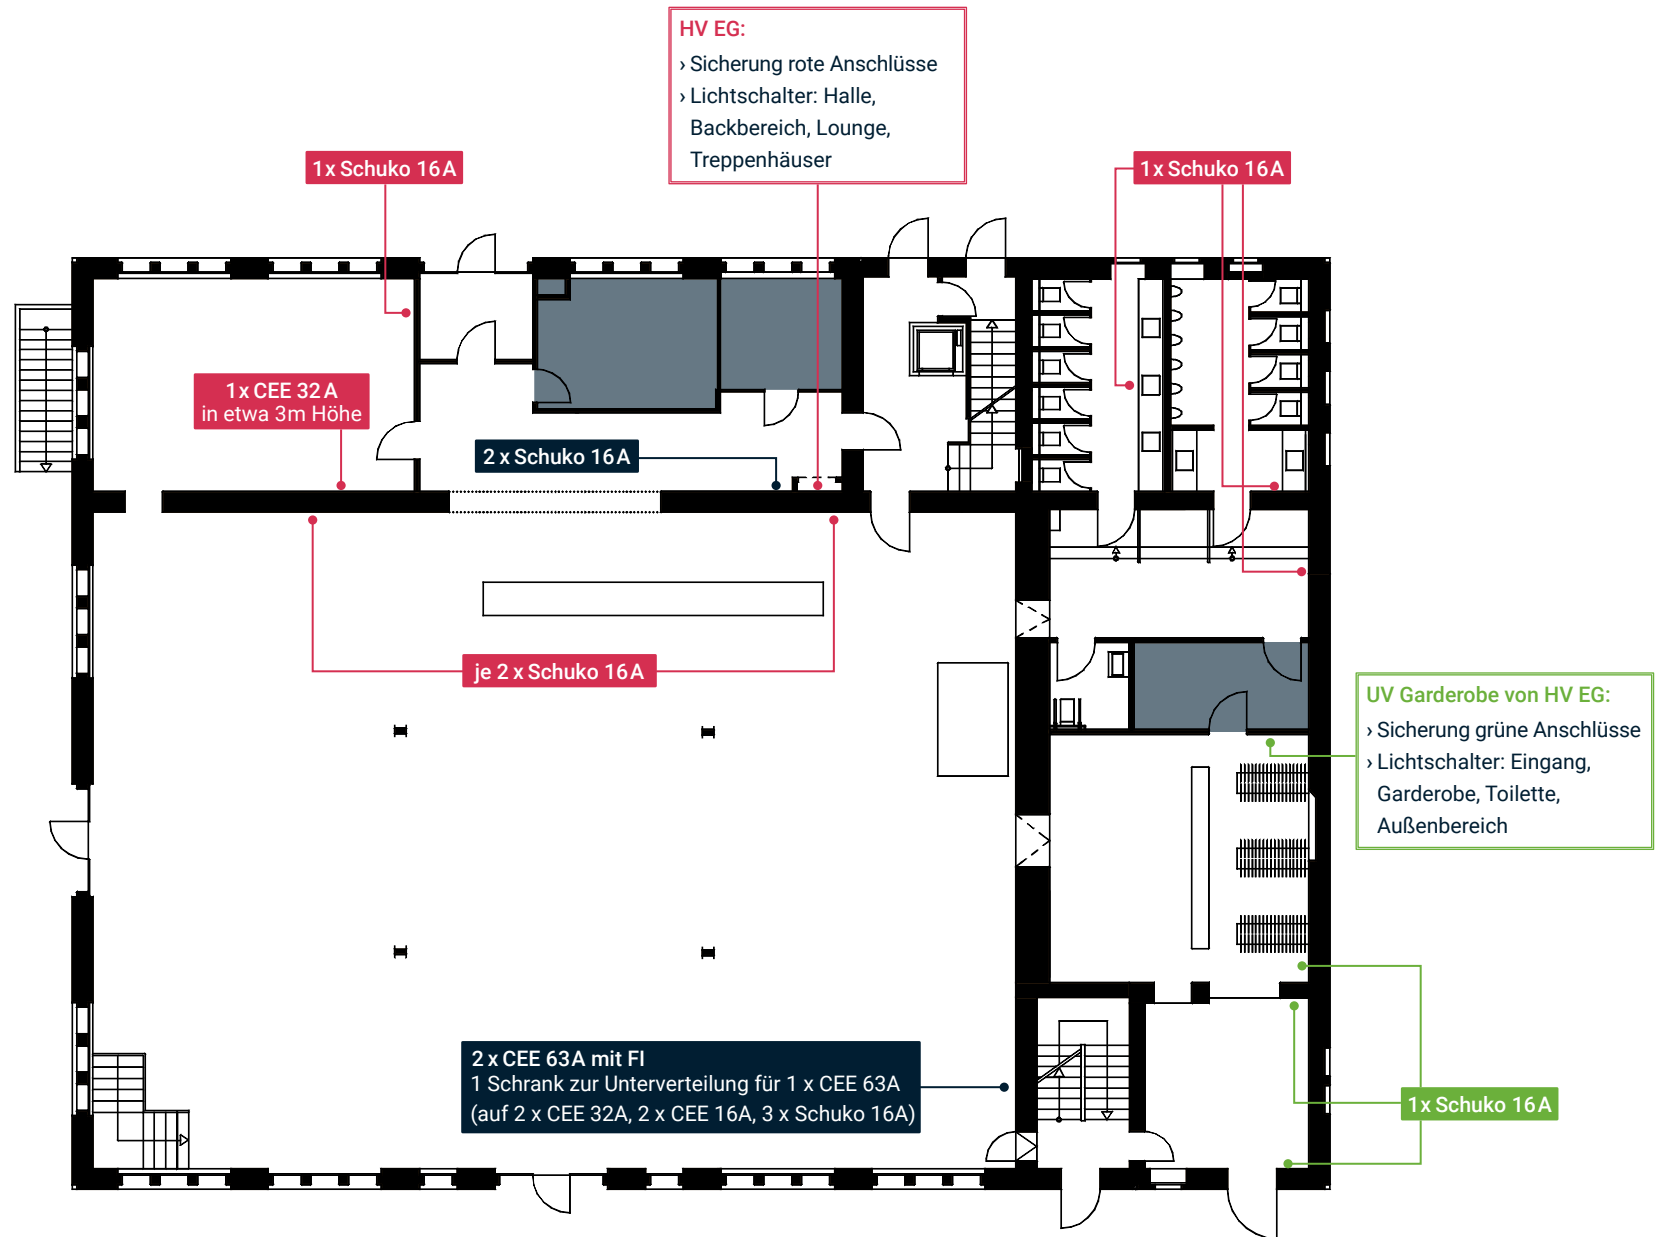

TECHNISCHE AUSSTATTUNG

MASCHINENHALLE

► BESCHALLUNGSTECHNIK

AKTIVLAUTSPRECHER QSC K8

- › 4 x Lautsprecher 8", Abstrahlwinkel: 105°, zur allgemeinen Beschallung der Halle

MOBILES BESCHALLUNGSSYSTEM RCF EVOX 8

- › 2 x 8 x 2" Fullrange Lautsprechersystem mit 12" Basslautsprecher inkl. Distanzstange zur Frontbeschallung bei Bühnensituationen und Primärbeschallung bei Tanzaufbauten.
- › Mittels der Cat-Anbindung kann das System individuell im Raum angeordnet werden.

Im Verbund kann ein Großteil üblicher Veranstaltungskonzepte durchgeführt werden.

► TONTECHNIK

DIGITALMISCHPULT M32R

- › mit Wifi Ansteuerung via PC und Touchpad;
- › Ausspielung über 2 x Cat-Versatz Wanddose mit Digitaler Stagebox SD16

FUNKMIKROFON FÜR SPRACHÜBERTRAGUNG BEYERDYNAMIC OPUS 600

- › mit Handsender SDM 369 (Superniere)

► TRAVERSE

ZENTRALE 4-PUNKT TRAVERSENKONSTRUKTION F34PL

- › schwarz
- › nicht verfahrbar
- › Höhe unteres Gurtrohr (lichte Höhe) ca. 5,00 m
- › Maße äußeres Gurtrohr 11,10m x 8,10m

► BELEUCHTUNGSTECHNIK

STUFENLINSENSCHEINWERFER

- › 46 x Scheinwerfer ADB F101, 1000 Watt
- › Torblende zur Ausleuchtung fester Bereiche:
Bar, Bühnenposition A und B mit jeweils zwei Scheinwerfern

DEKORATIVES TRÄGERBELEUCHTUNG

- › 22 x LED Spot RGBWW
- › 12 x 1W zur Ausleuchtung der historischen Stahlträger und Maschinenelemente

DEKORATIVE WANDBELEUCHTUNG

- › 14 x LED Floor-Spot AT10 mini
- › 7 x 10W RGBA zur Beleuchtung der Wandstrukturen

DEKORATIVE TRESENBELEUCHTUNG

- › 7 x Original EXLUX historische Industrieleuchten zur besonderen Ausleuchtung des Tresenbereichs
- › Die Leuchten sind an Stromschienensystem montiert und mit Glühlampen, opal, 25Watt, dimmbar bestückt und können gegen andere Typen getauscht werden.
- › Die Leuchten sind über separaten Dimmer als Gruppe dimmbar.

RECHNERGESTÜTZTE LICHTSTEUERUNG / (TONSTEUERUNG)

- › Lichtsteuerung auf Basis des Beleuchtungsprogramms QLC+
- › Alle Beleuchtungsgruppen sind über Tablet und stationärem PC am FOH Steuerbar.
- › Am DMX-Verteiler (FOH) ist das Einspeisen von externen Beleuchtungssteuerungen möglich.

FOLGENDE GRUPPEN SIND IM NORMALBETRIEB INTUITIV STEUERBAR

- › Hauptregler › Alle Gruppen und Ton
- › 6-Kanal Dimmer › Bühne A, Bühne B, Bar, Reserve, Reserve, Reserve
- › Trägerbeleuchtung › drei Gruppen mit Farb- und Chasemakros
- › Wandbeleuchtung › eine Gruppe mit Farbmakros
- › Tonsteuerung


MOBILE AKKU-LED FLOORSPOTS

- › 8x Akku LED ELED ALP 90 RGBAWUV zur freien stationierung im Innen und Aussenbereich z.B. Eingang, Fassade oder zur Ausleuchtung von Rollup-Aufstellern und Objekten
- › Laufzeit je nach Farbe und Helligkeit 8-16 Stunden

SPEICHER

MASS: 1:200



- › FLÄCHE: 370 m²
zzgl. 80 m² Nebenflächen
- › HÖHE: 2,50 m bis 3,80 m
- › LAGE: OG im Kachelhaus

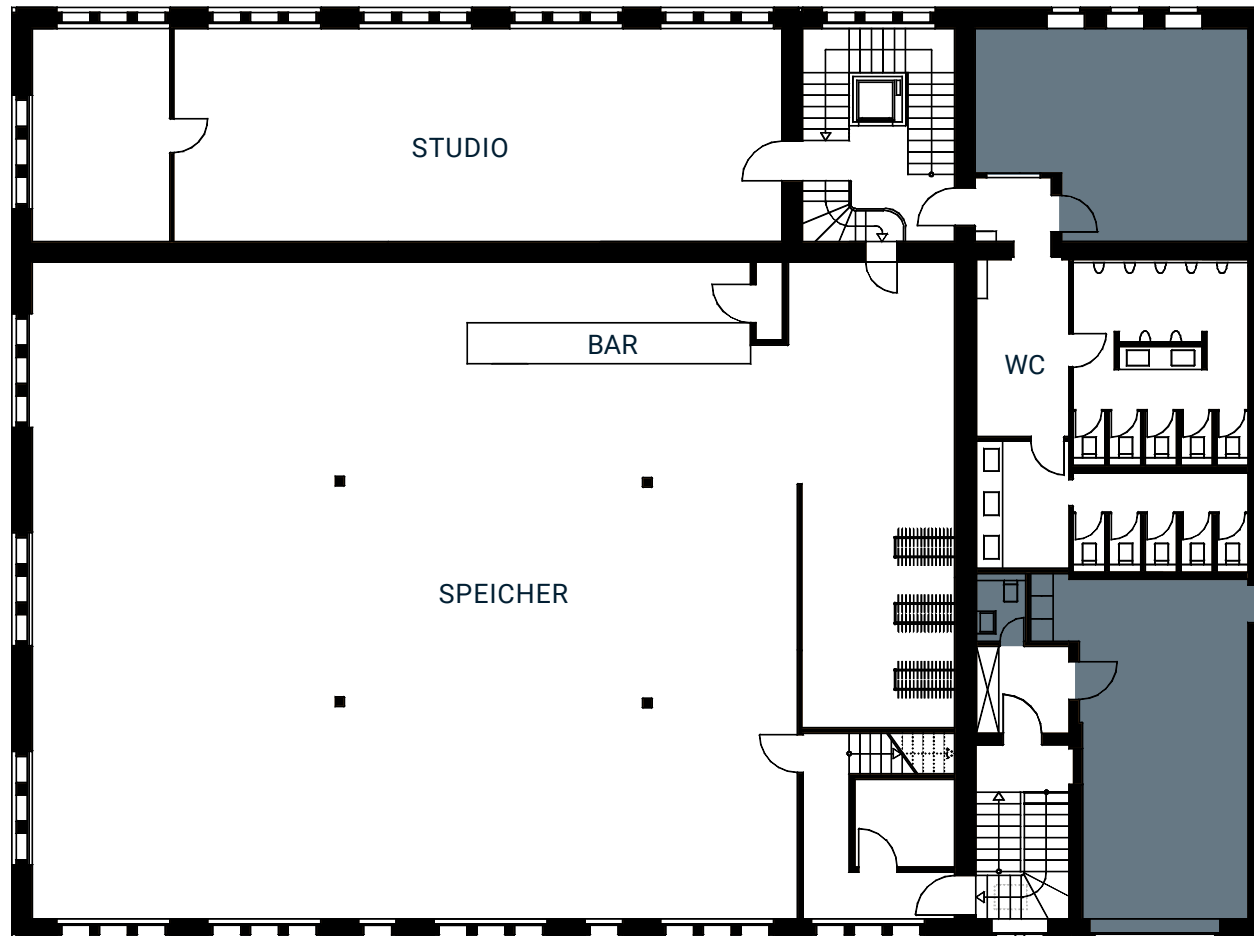

SPEICHER

MASS: 1:200

- › FLÄCHE: 370 m²
zzgl. 80 m² Nebenflächen
- › HÖHE: 2,50 m bis 3,80 m
- › LAGE: OG im Kachelhaus

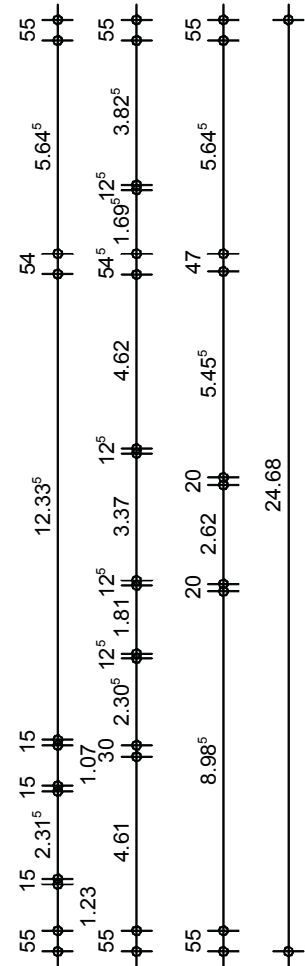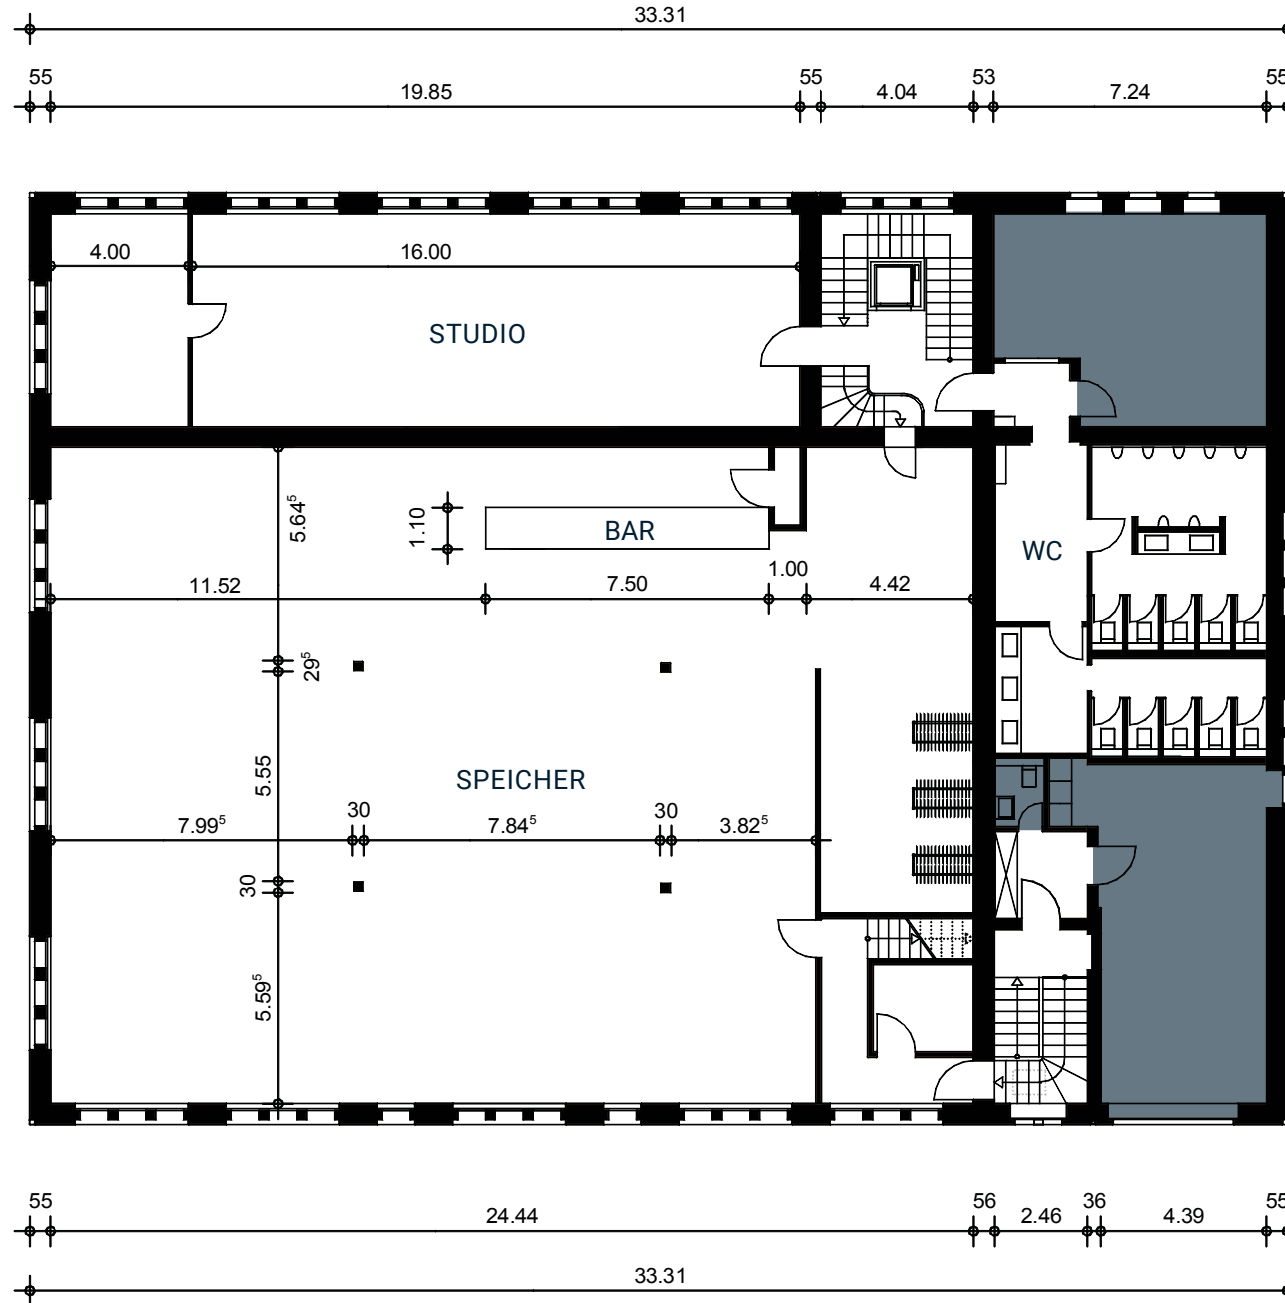

SPEICHER

MASS: 1:200

- › FLÄCHE: 370 m²
zzgl. 80 m² Nebenflächen
- › HÖHE: 2,50 m bis 3,80 m
- › LAGE: OG im Kachelhaus


UV DJ von HV DG:

- › inkl. 2x Schuko 16A (F5, F7)
einzeln abgesichert
- › Sicherung grüne Anschlüsse
- › Lichtschalter: Eingang,
Garderobe, Toilette

FX › Schuko in ca. 2-3m Höhe

FX › Schuko in Bodennähe

● › Lichtschalter

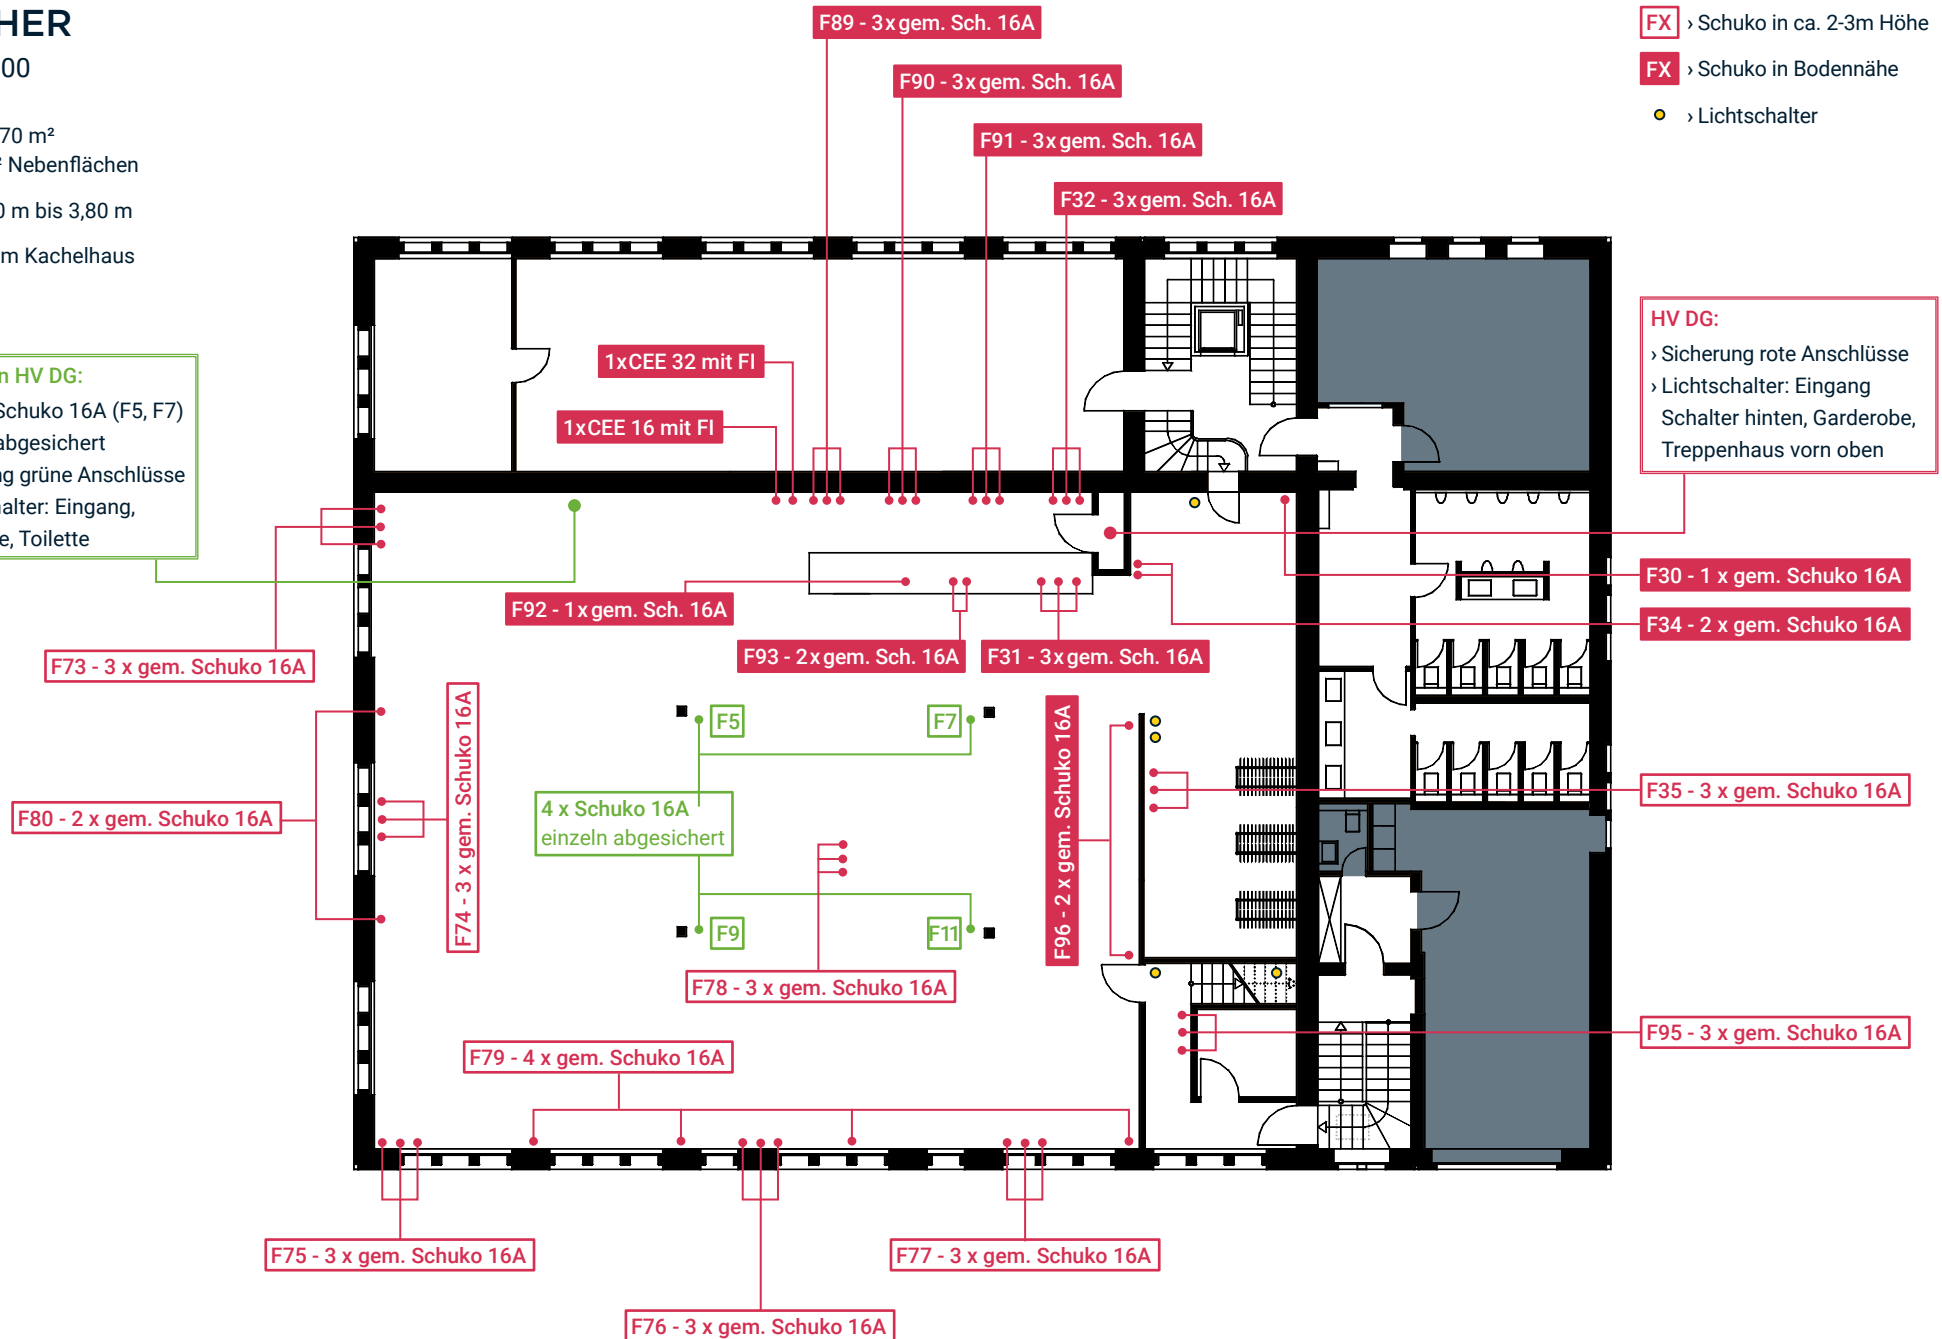


SONNENDECK

MASS: 1:200

› FLÄCHE: 130 m² | zzgl. 55 m² Nebenflächen

› LAGE: Dachgeschoss im Kachelhaus

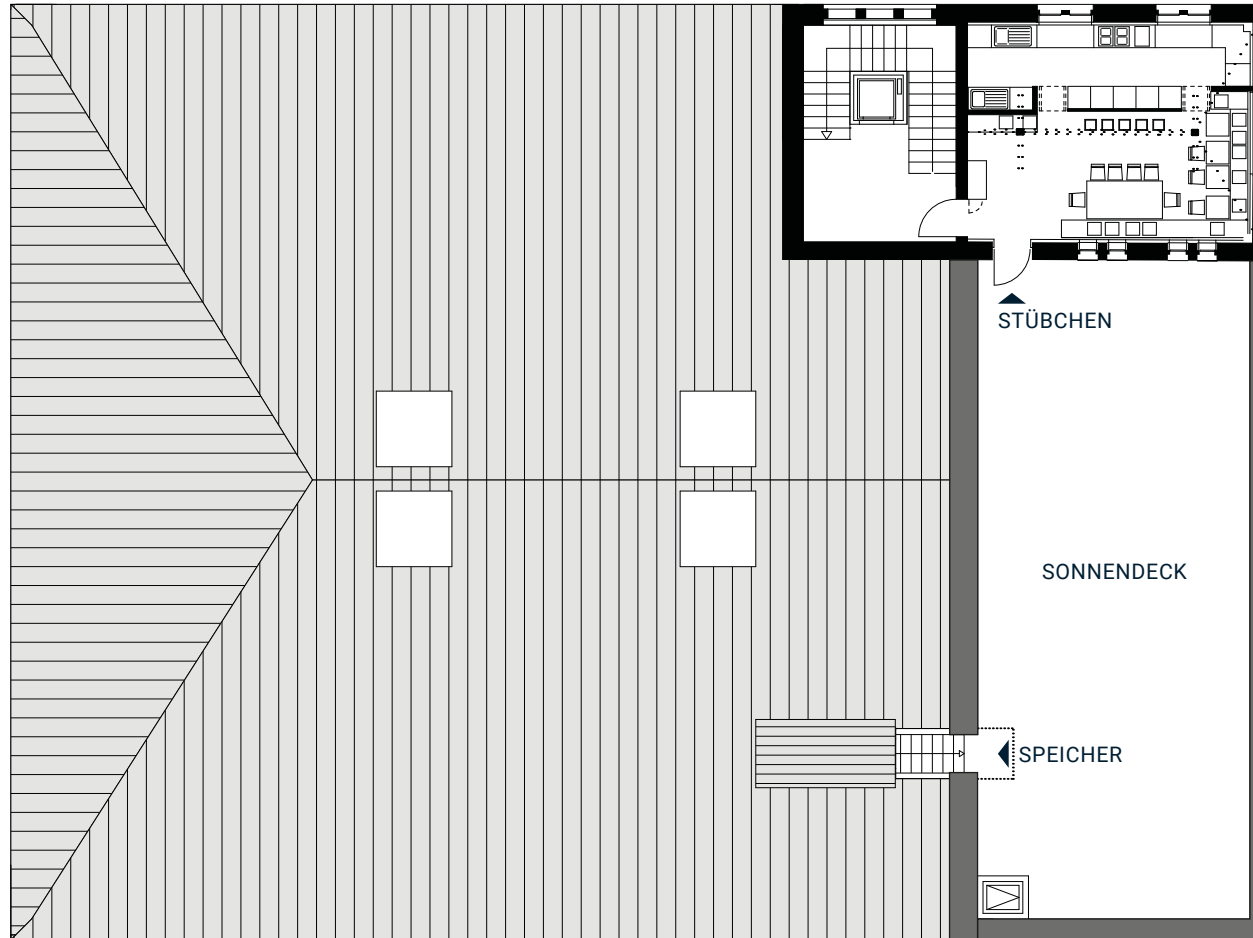


SONNENDECK

MASS: 1:200

› FLÄCHE: 130 m² | zzgl. 55 m² Nebenflächen

› LAGE: Dachgeschoss im Kachelhaus

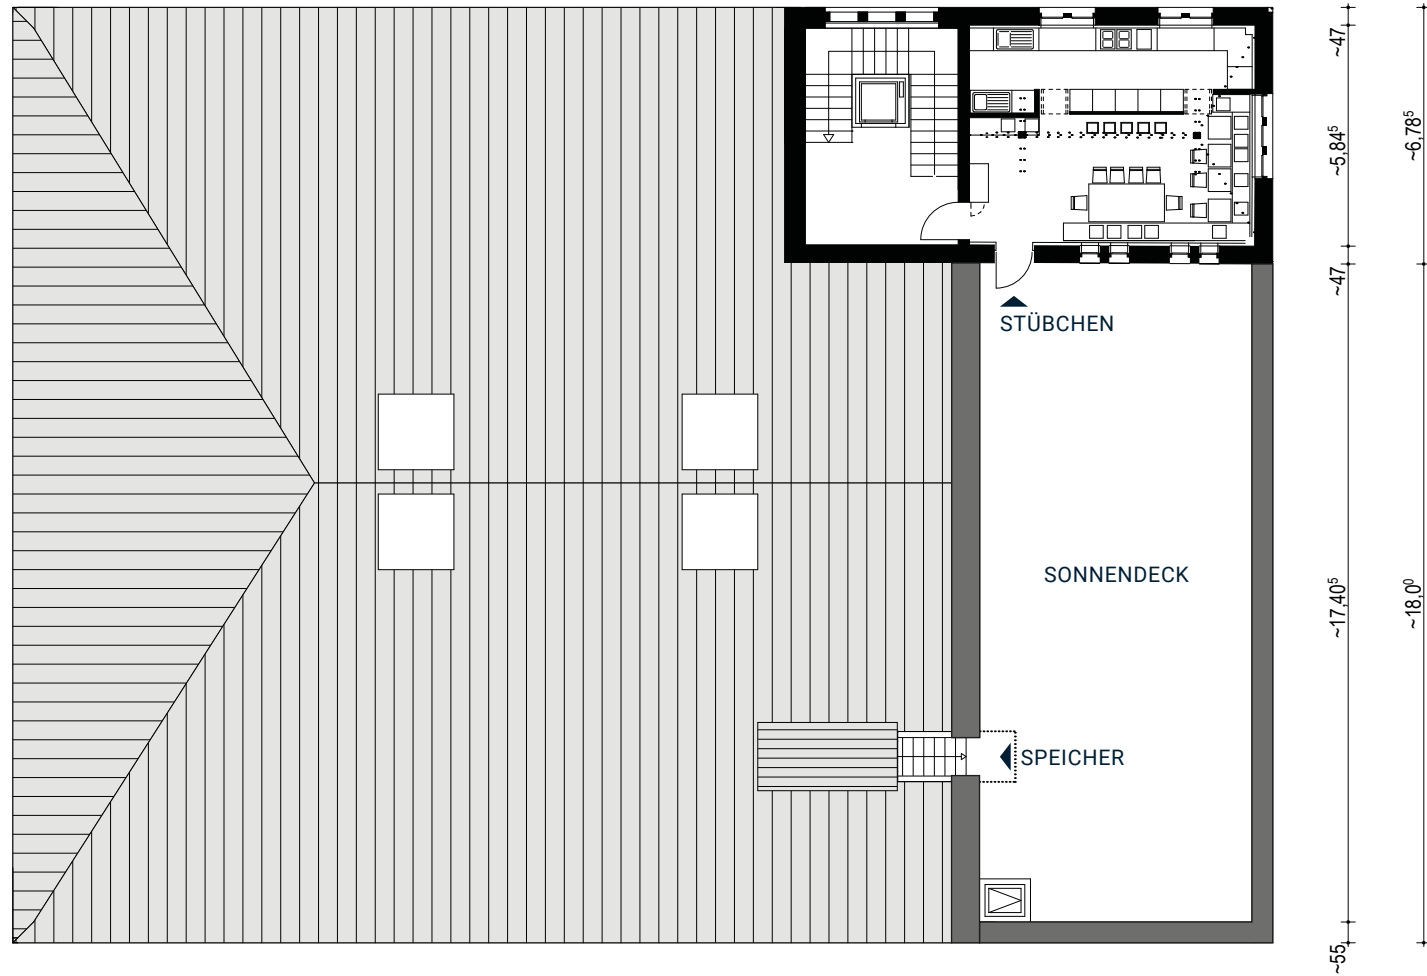


SONNENDECK

MASS: 1:200

› FLÄCHE: 130 m² | zzgl. 55 m² Nebenflächen


› LAGE: Dachgeschoss im Kachelhaus

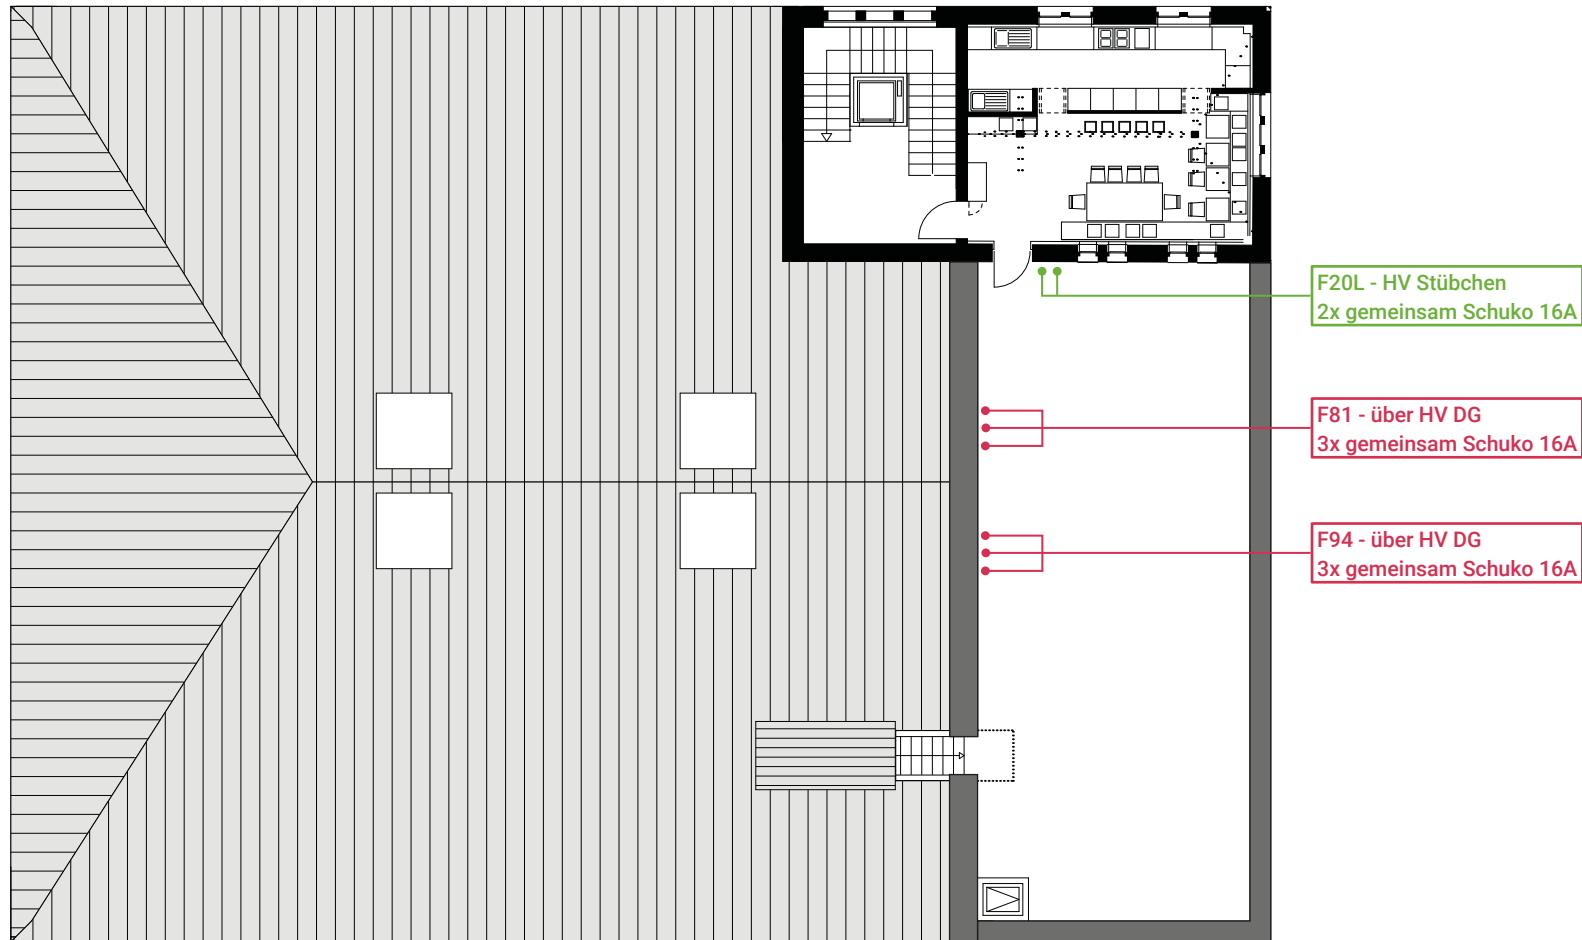

STÜBCHEN

MASS: 1:200


- › FLÄCHE: 45 m²
- › LAGE: Dachgeschoss im Kachelhaus

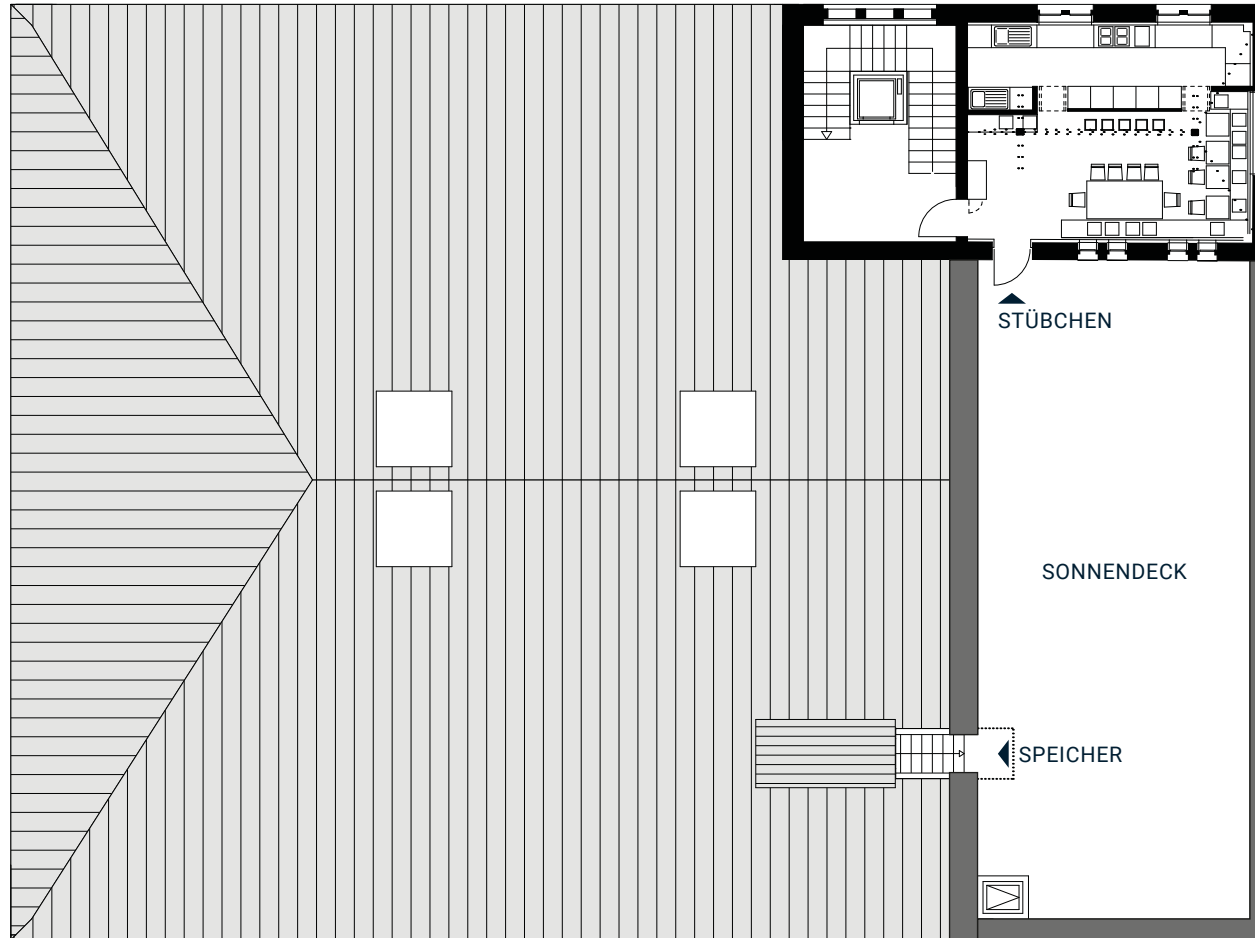

STÜBCHEN

MASS: 1:200


- › FLÄCHE: 45 m²
- › LAGE: Dachgeschoss im Kachelhaus

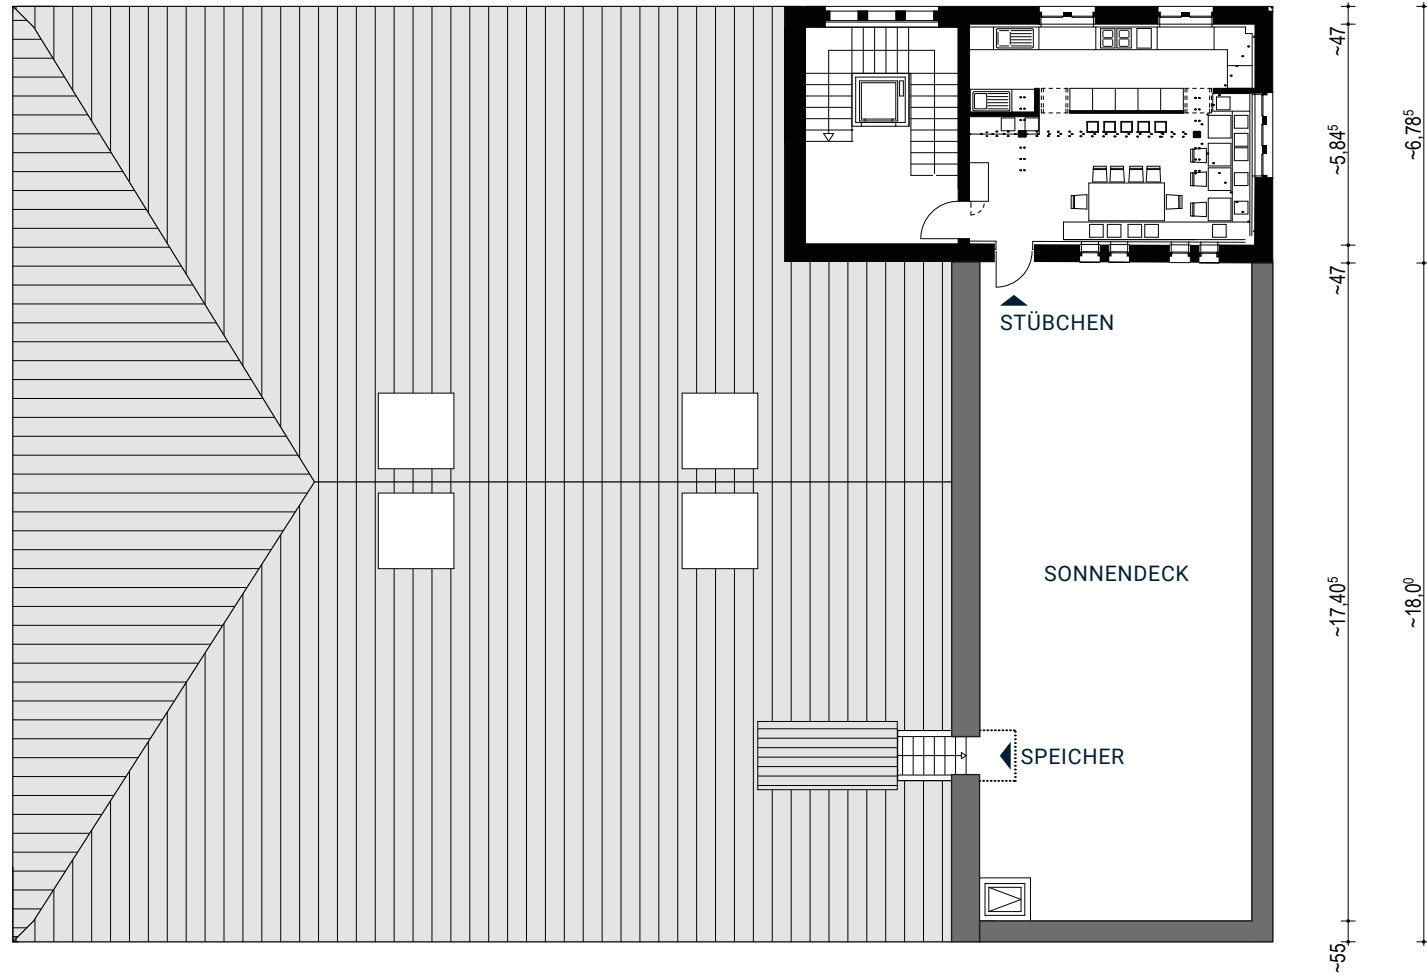

STÜBCHEN

MASS: 1:200


- › FLÄCHE: 45 m²
- › LAGE: Dachgeschoss im Kachelhaus

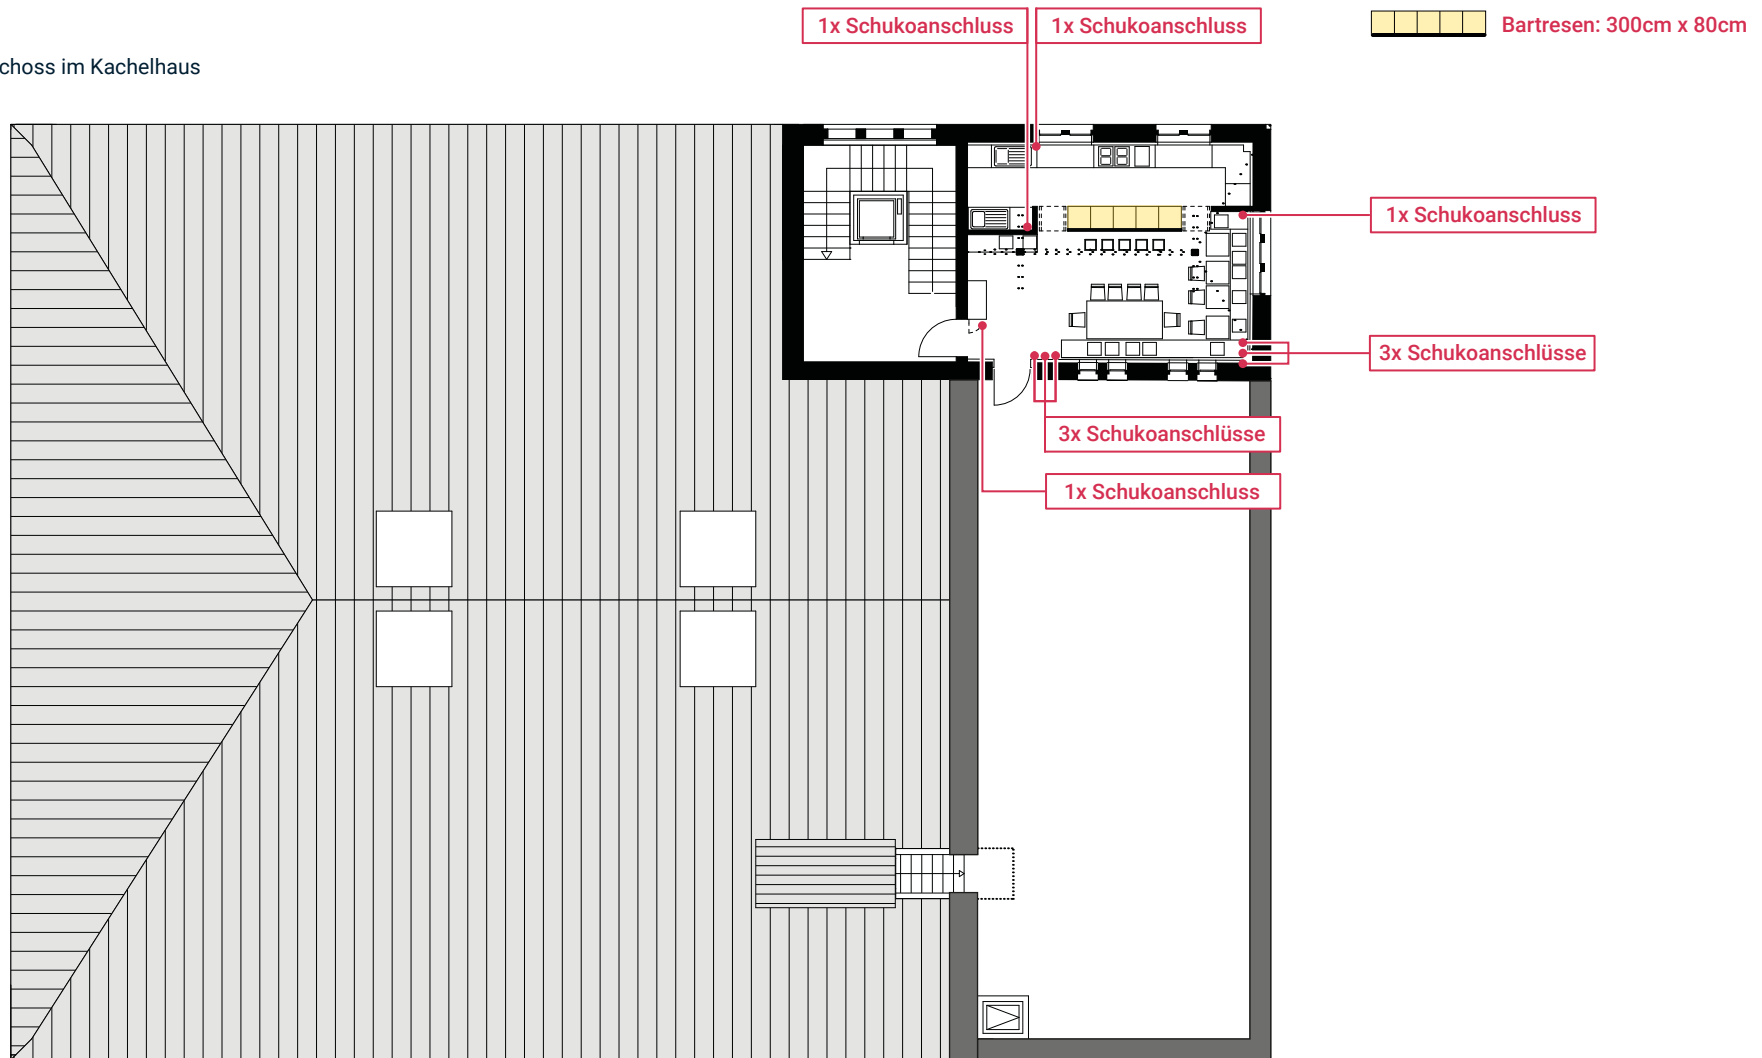

STUDIO

MASS: 1:200




- › FLÄCHE: 90 + 24 m²
zzgl. 55 m² Nebenflächen
- › HÖHE: 3,30 m
- › LAGE: Zwischenebene im Kachelhaus

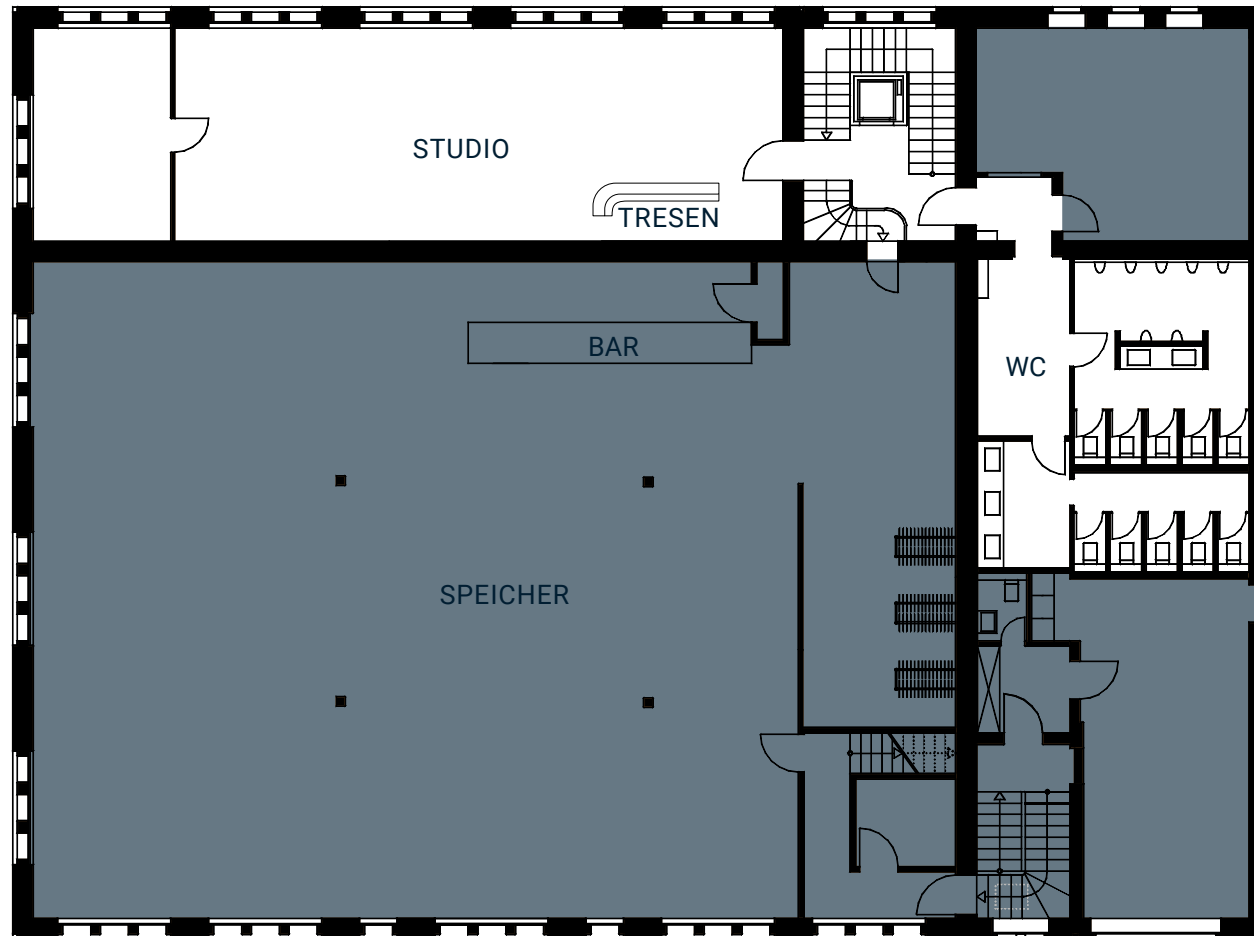

STUDIO

MASS: 1:200

- › FLÄCHE: 90 + 24 m²
zzgl. 55 m² Nebenflächen
- › HÖHE: 3,30 m
- › LAGE: Zwischenebene im Kachelhaus

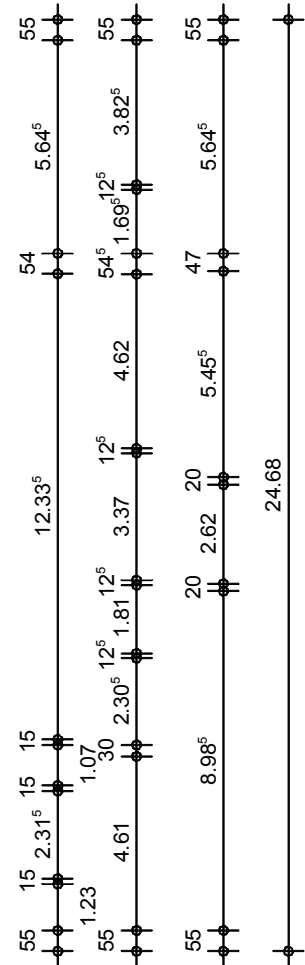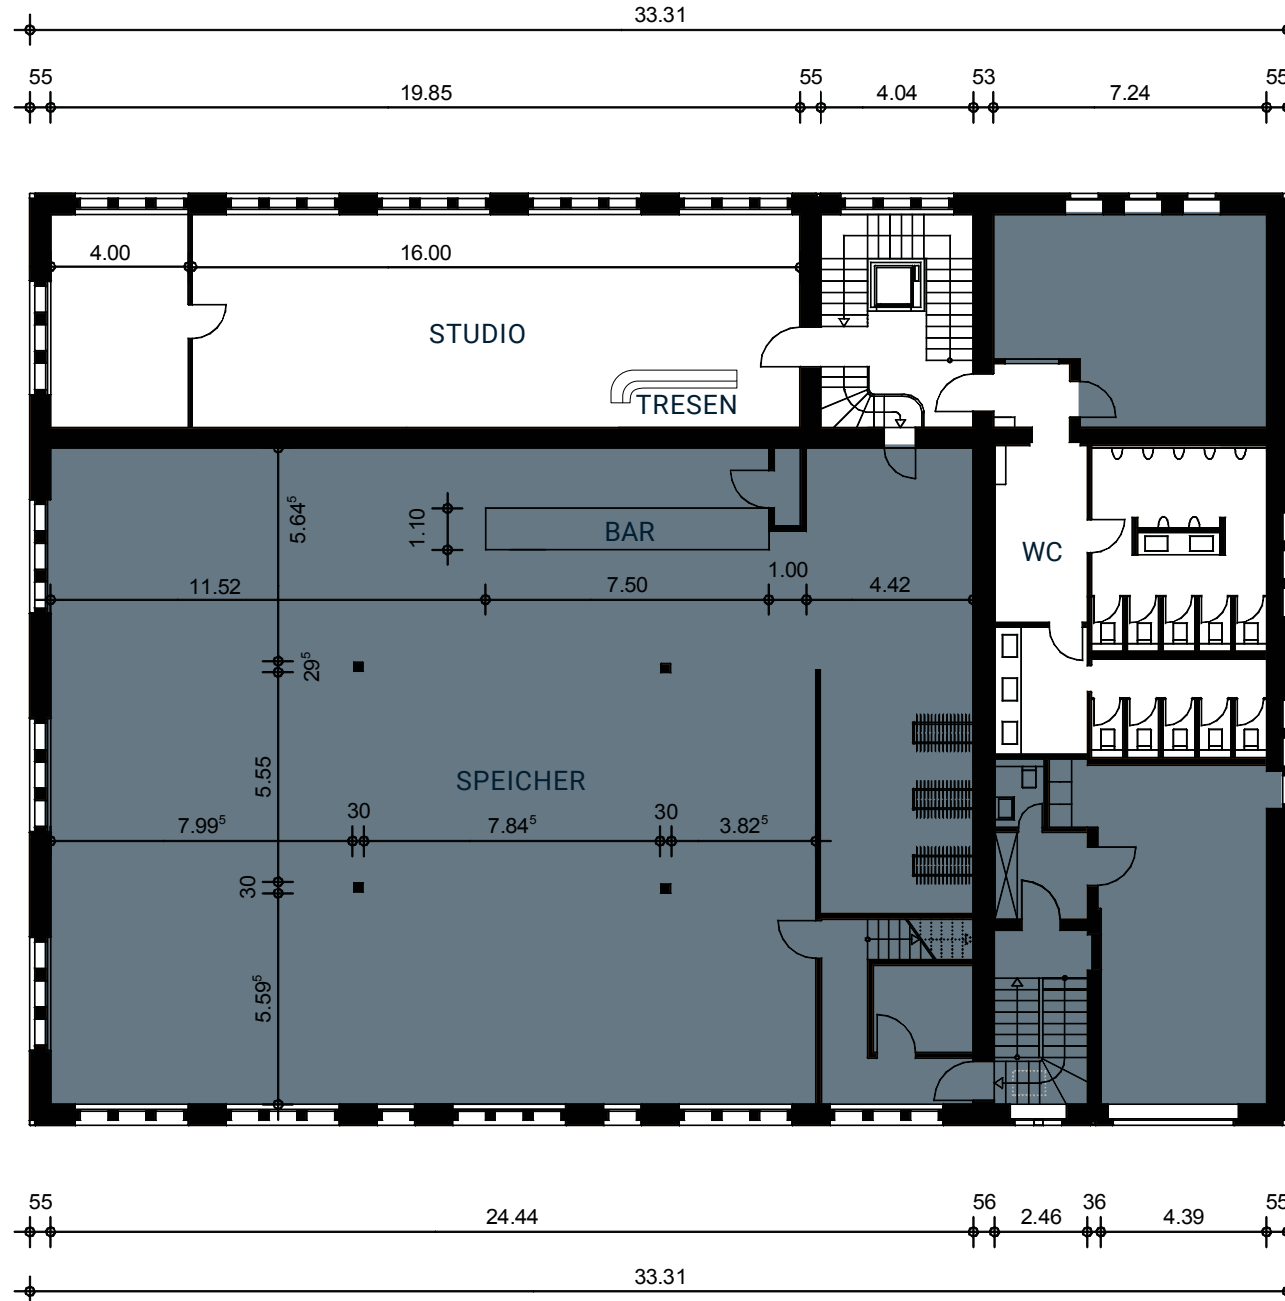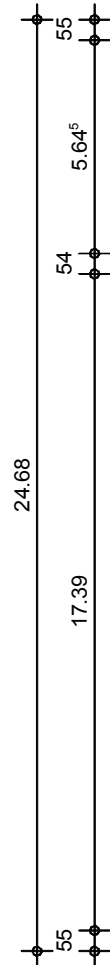


STUDIO

MASS: 1:200

- › FLÄCHE: 90 + 24 m²
zzgl. 55 m² Nebenflächen
- › HÖHE: 3,30 m
- › LAGE: Zwischenebene im Kachelhaus

UV Studio von HV DG
› Schuko Gesamtleistung 25A
(8 Stück gemeinsam)

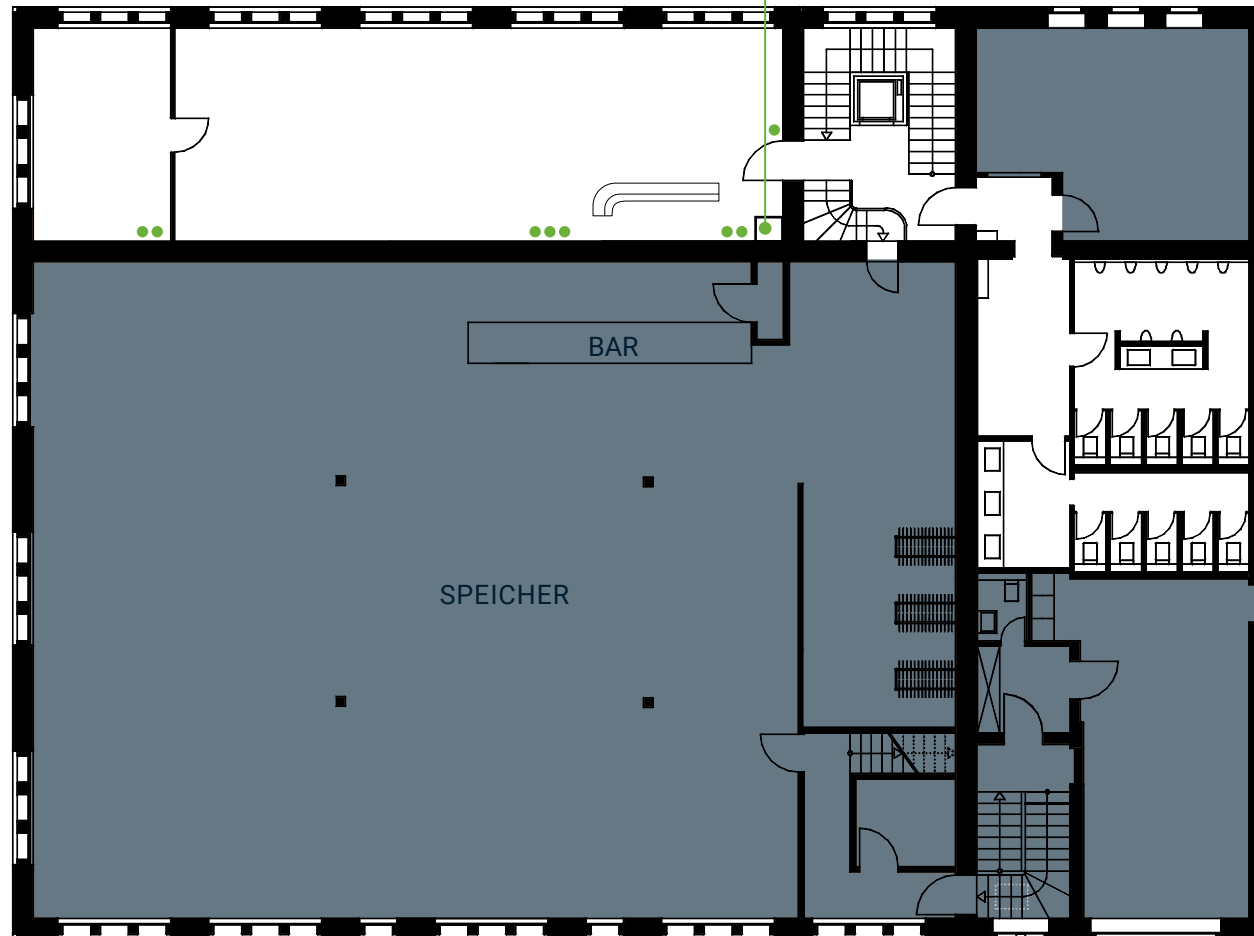


TANKRAUM

- › FLÄCHE: 82 m² | zzgl. Nebenfläche 15 m²
- › HÖHE: 3 m bis 3,60 m
- › LAGE: Souterrain im Kachelhaus

LICHTKELLER

- › FLÄCHE: 109 m² | zzgl. 15 m² Nebenfläche
- › HÖHE: 3,60 m
- › LAGE: Souterrain im Kachelhaus

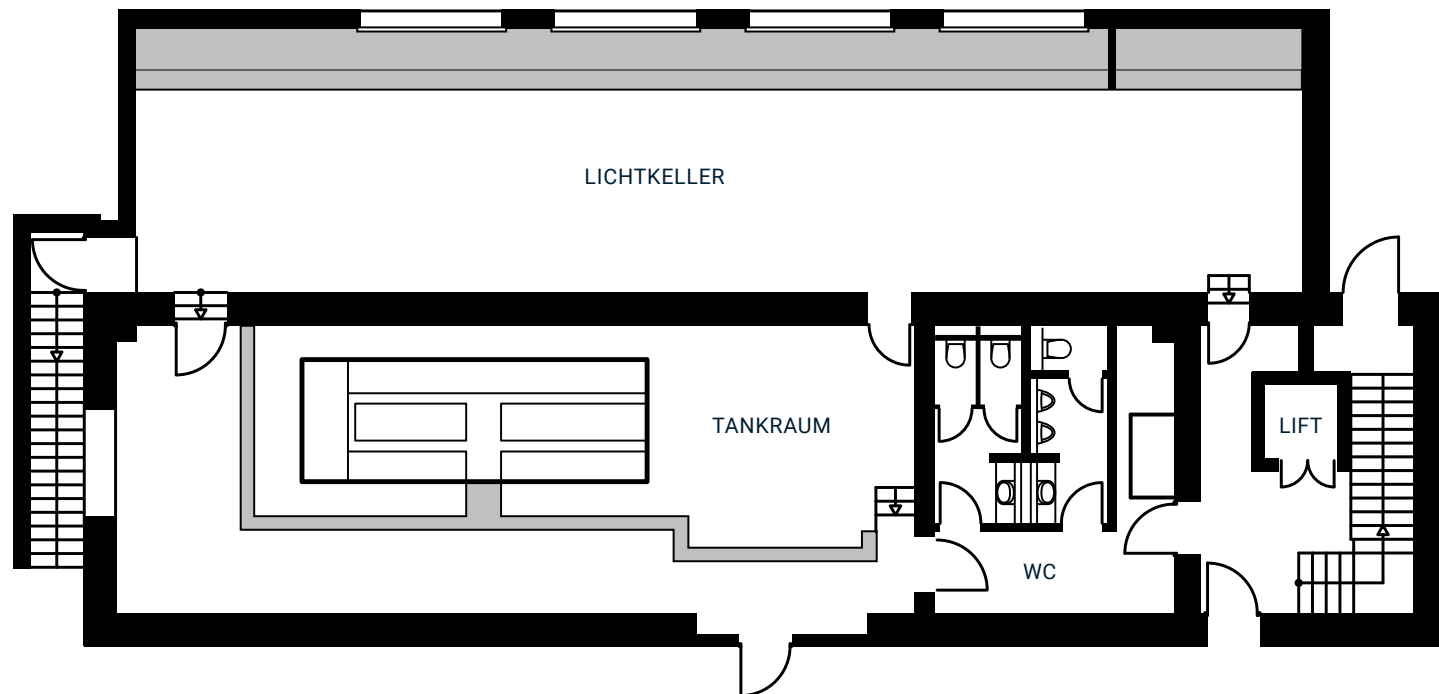


TANKRAUM

- › FLÄCHE: 82 m² | zzgl. Nebenfläche 15 m²
- › HÖHE: 3 m bis 3,60 m
- › LAGE: Souterrain im Kachelhaus

LICHTKELLER

- › FLÄCHE: 109 m² | zzgl. 15 m² Nebenfläche
- › HÖHE: 3,60 m
- › LAGE: Souterrain im Kachelhaus

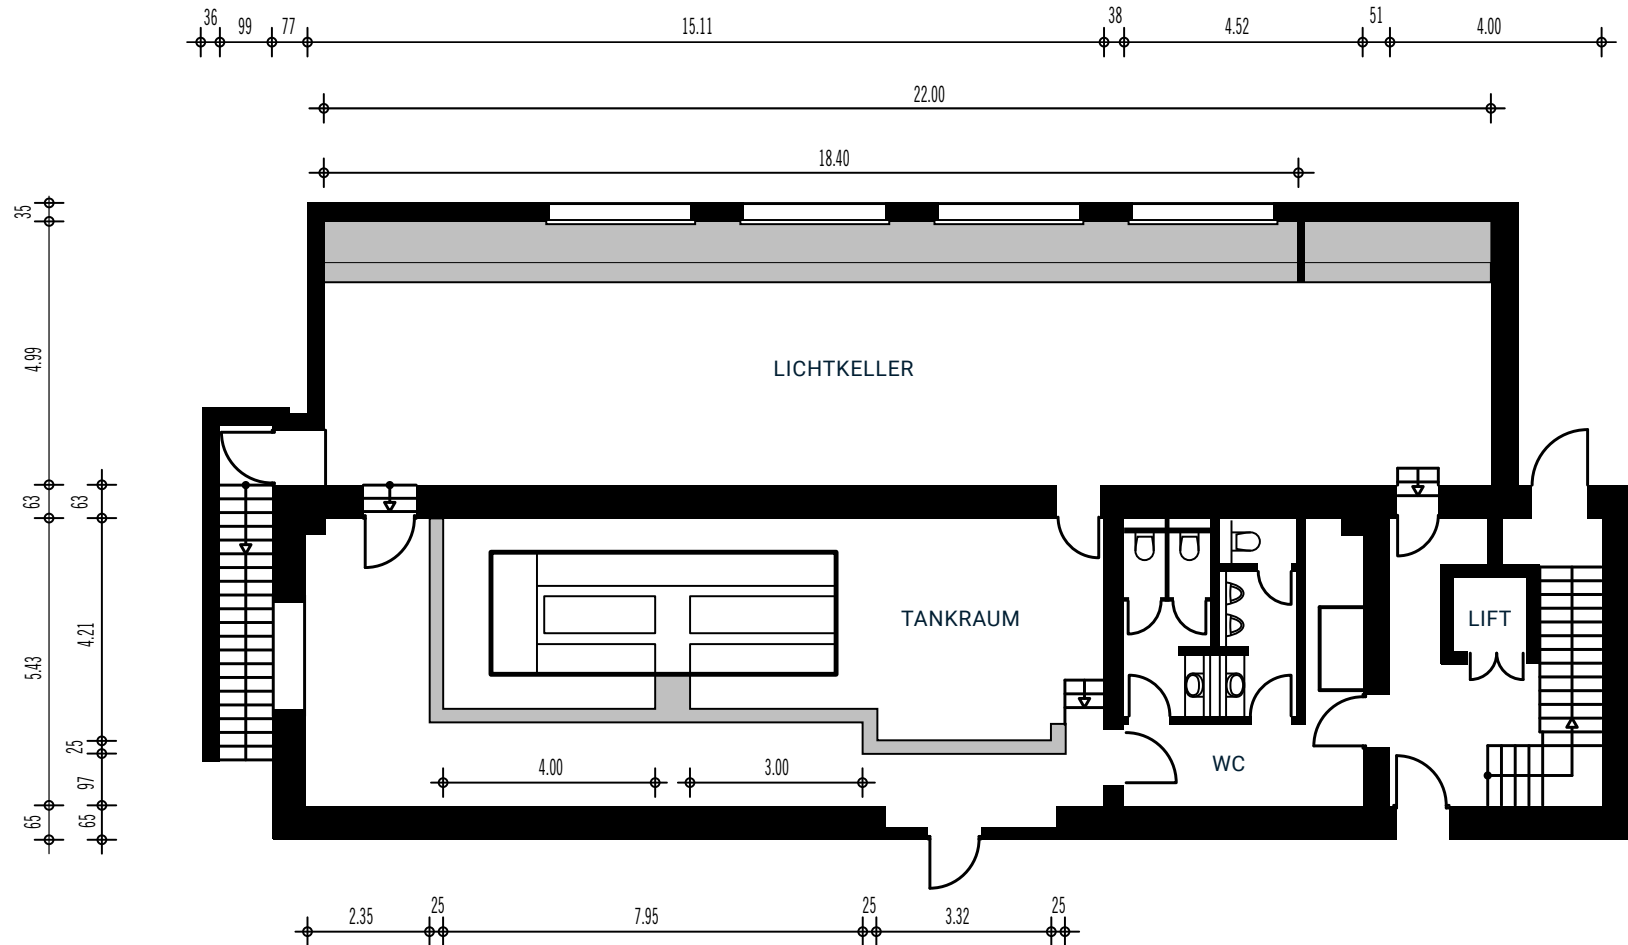


TANKRAUM

- › FLÄCHE: 82 m² | zzgl. Nebenfläche 15 m²
- › HÖHE: 3 m bis 3,60 m
- › LAGE: Souterrain im Kachelhaus

LICHTKELLER

- › FLÄCHE: 109 m² | zzgl. 15 m² Nebenfläche
- › HÖHE: 3,60 m
- › LAGE: Souterrain im Kachelhaus

● Schuko 16A

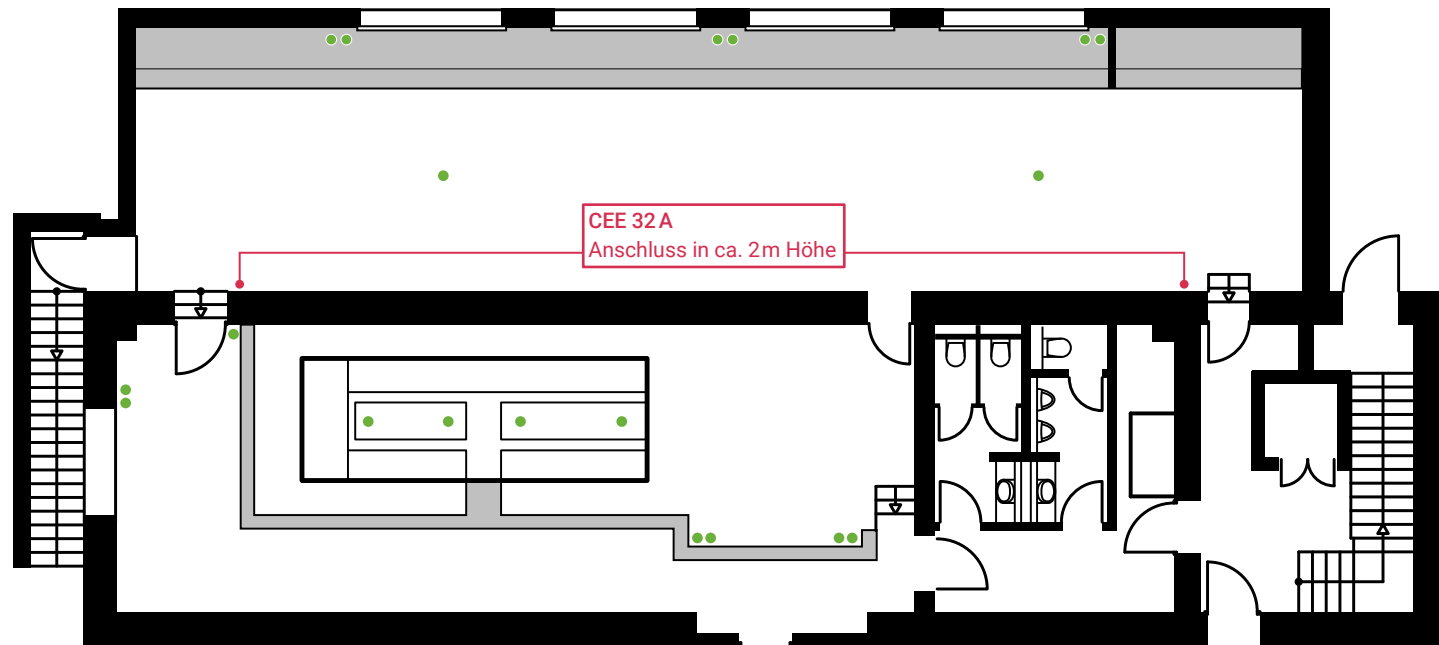

PARK


› FLÄCHE: 5.600 m²

ROSTLAUBE

› FLÄCHE: 13 m² | zzgl. 6 m² Terrasse

› HÖHE: 2,20 m

› LAGE: Park, direkt gegenüber dem Strandbereich

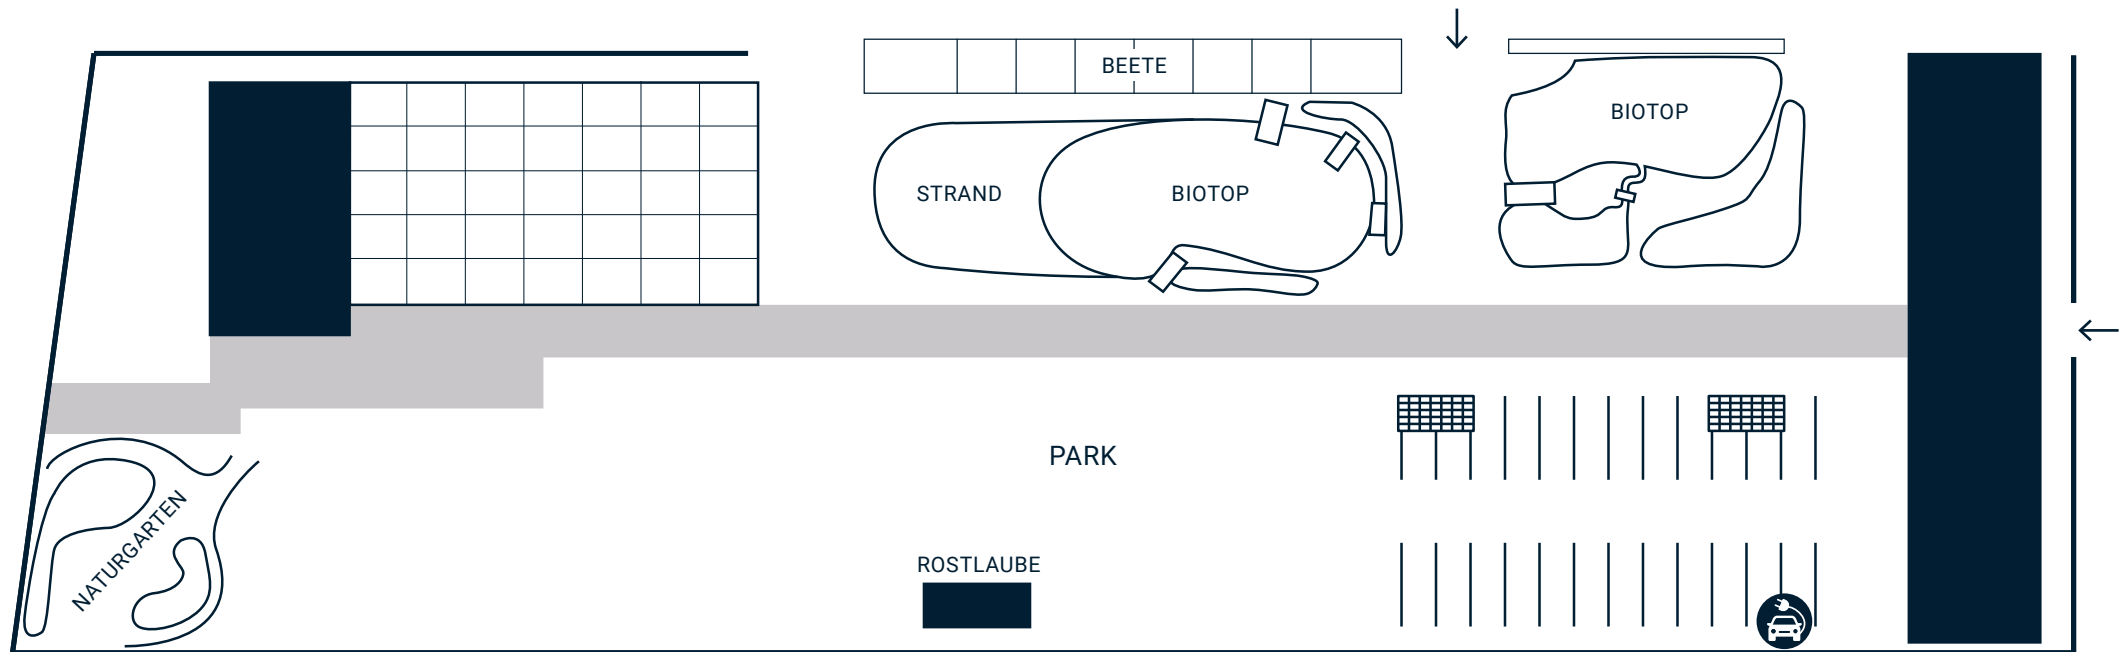

 Rosenbögen

 Ladesäule

PARK


› FLÄCHE: 5.600 m²

ROSTLAUBE

› FLÄCHE: 13 m² | zzgl. 6 m² Terrasse

› HÖHE: 2,20 m

› LAGE: Park, direkt gegenüber dem Strandbereich

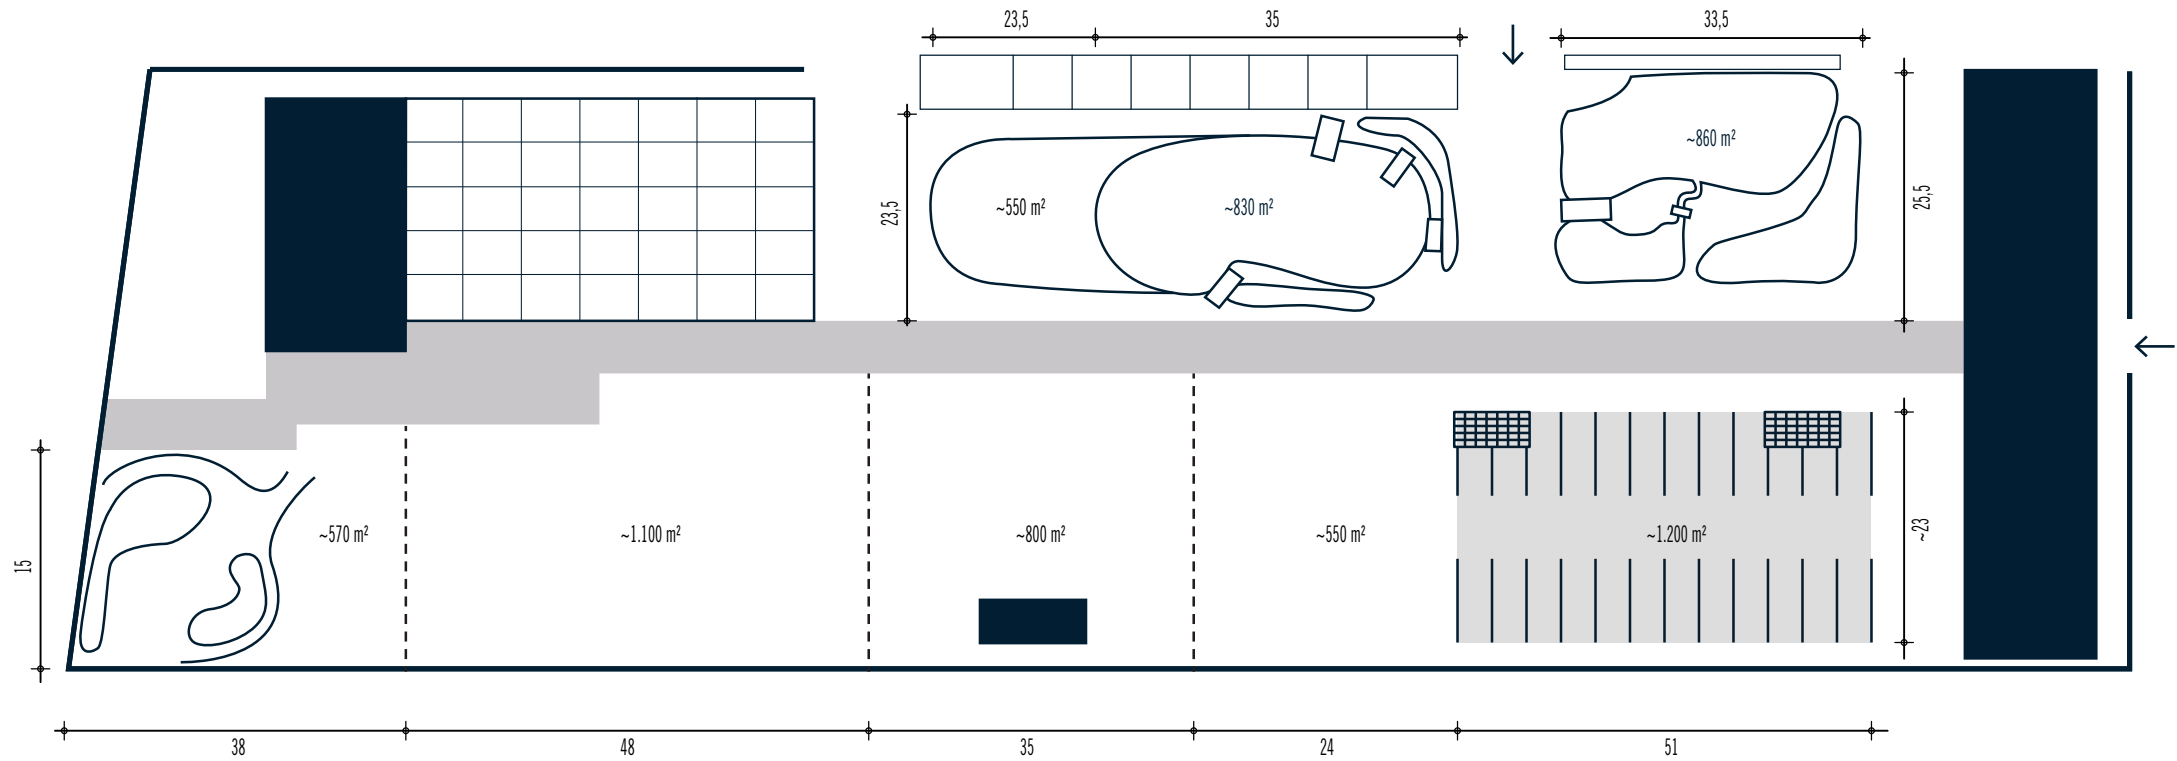

PARK


ROSTLAUBE

› FLÄCHE: 5.600 m²


› FLÄCHE: 13 m² | zzgl. 6 m² Terrasse

› HÖHE: 2,20 m

› LAGE: Park, direkt gegenüber dem Strandbereich

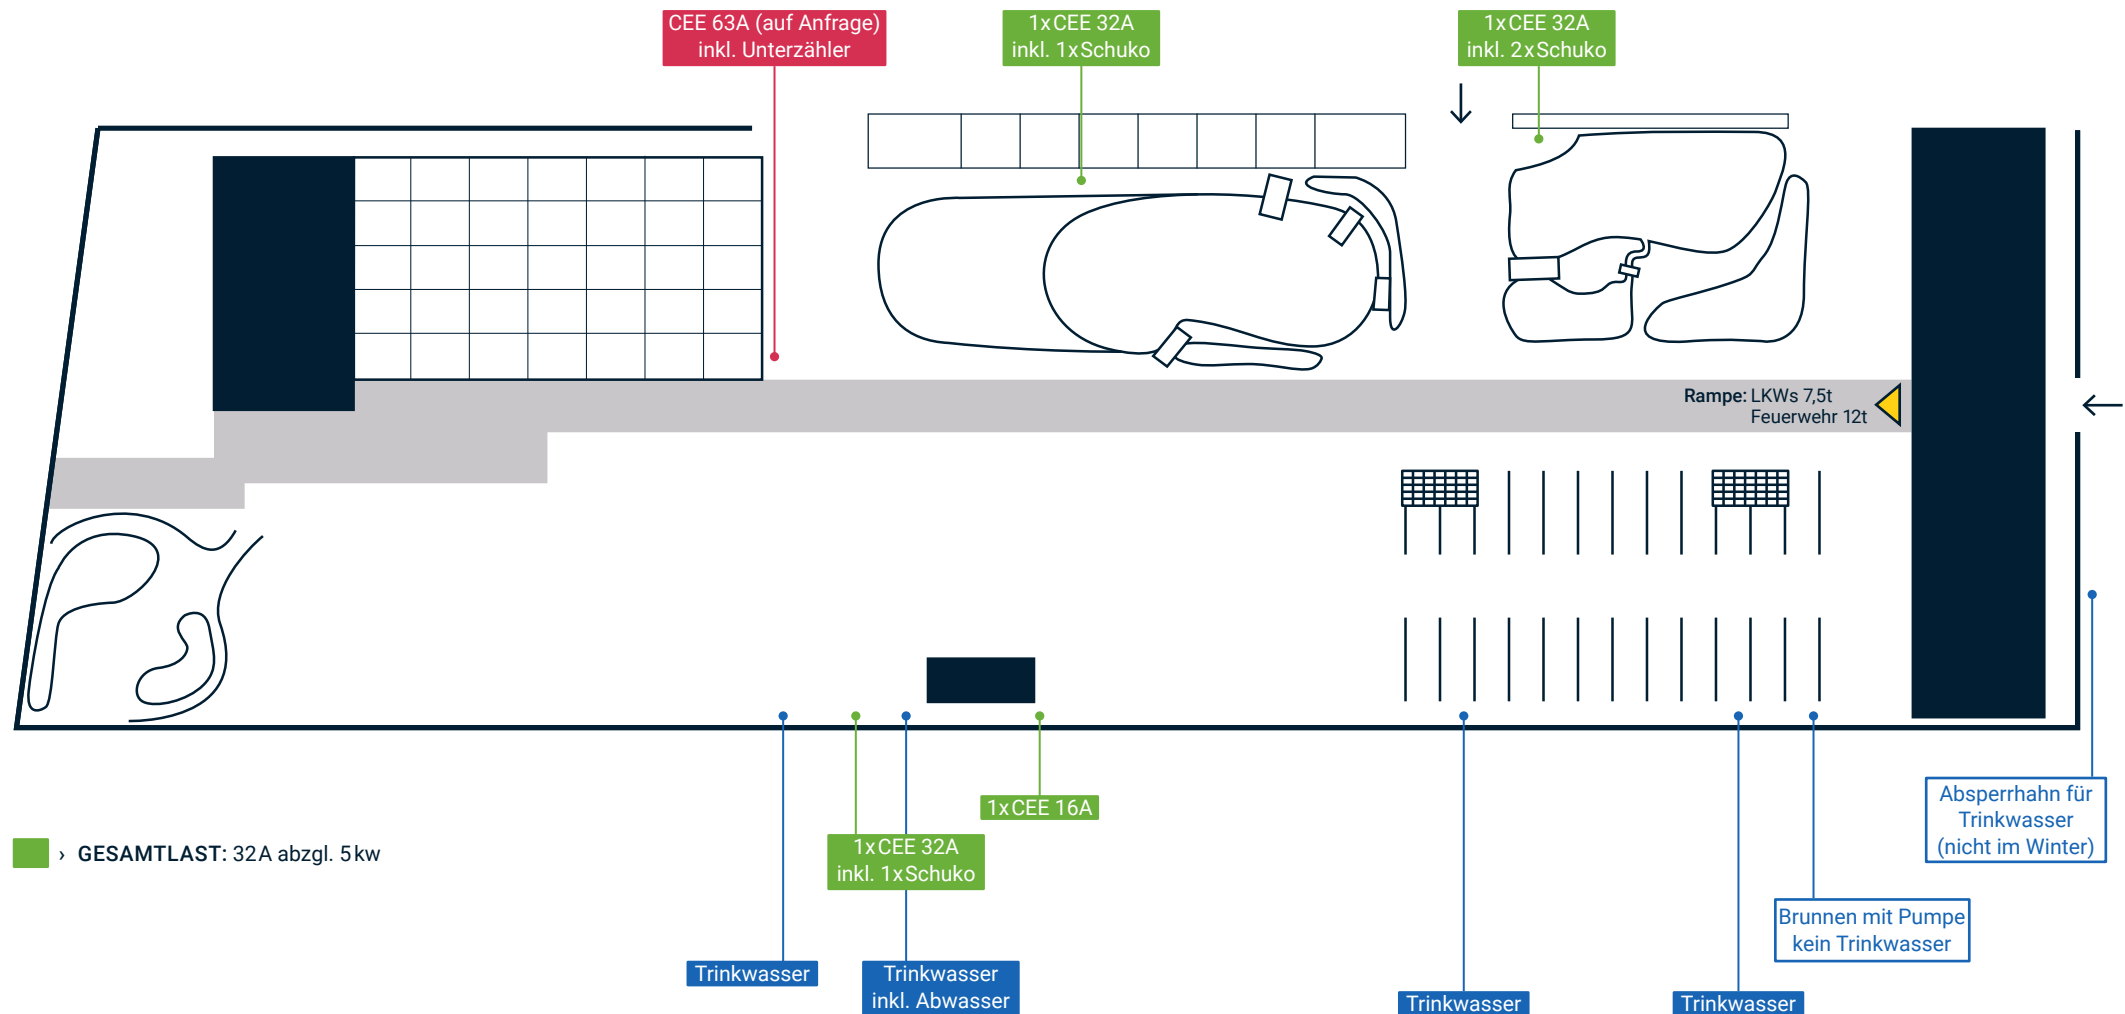

GELÄNDEPLAN

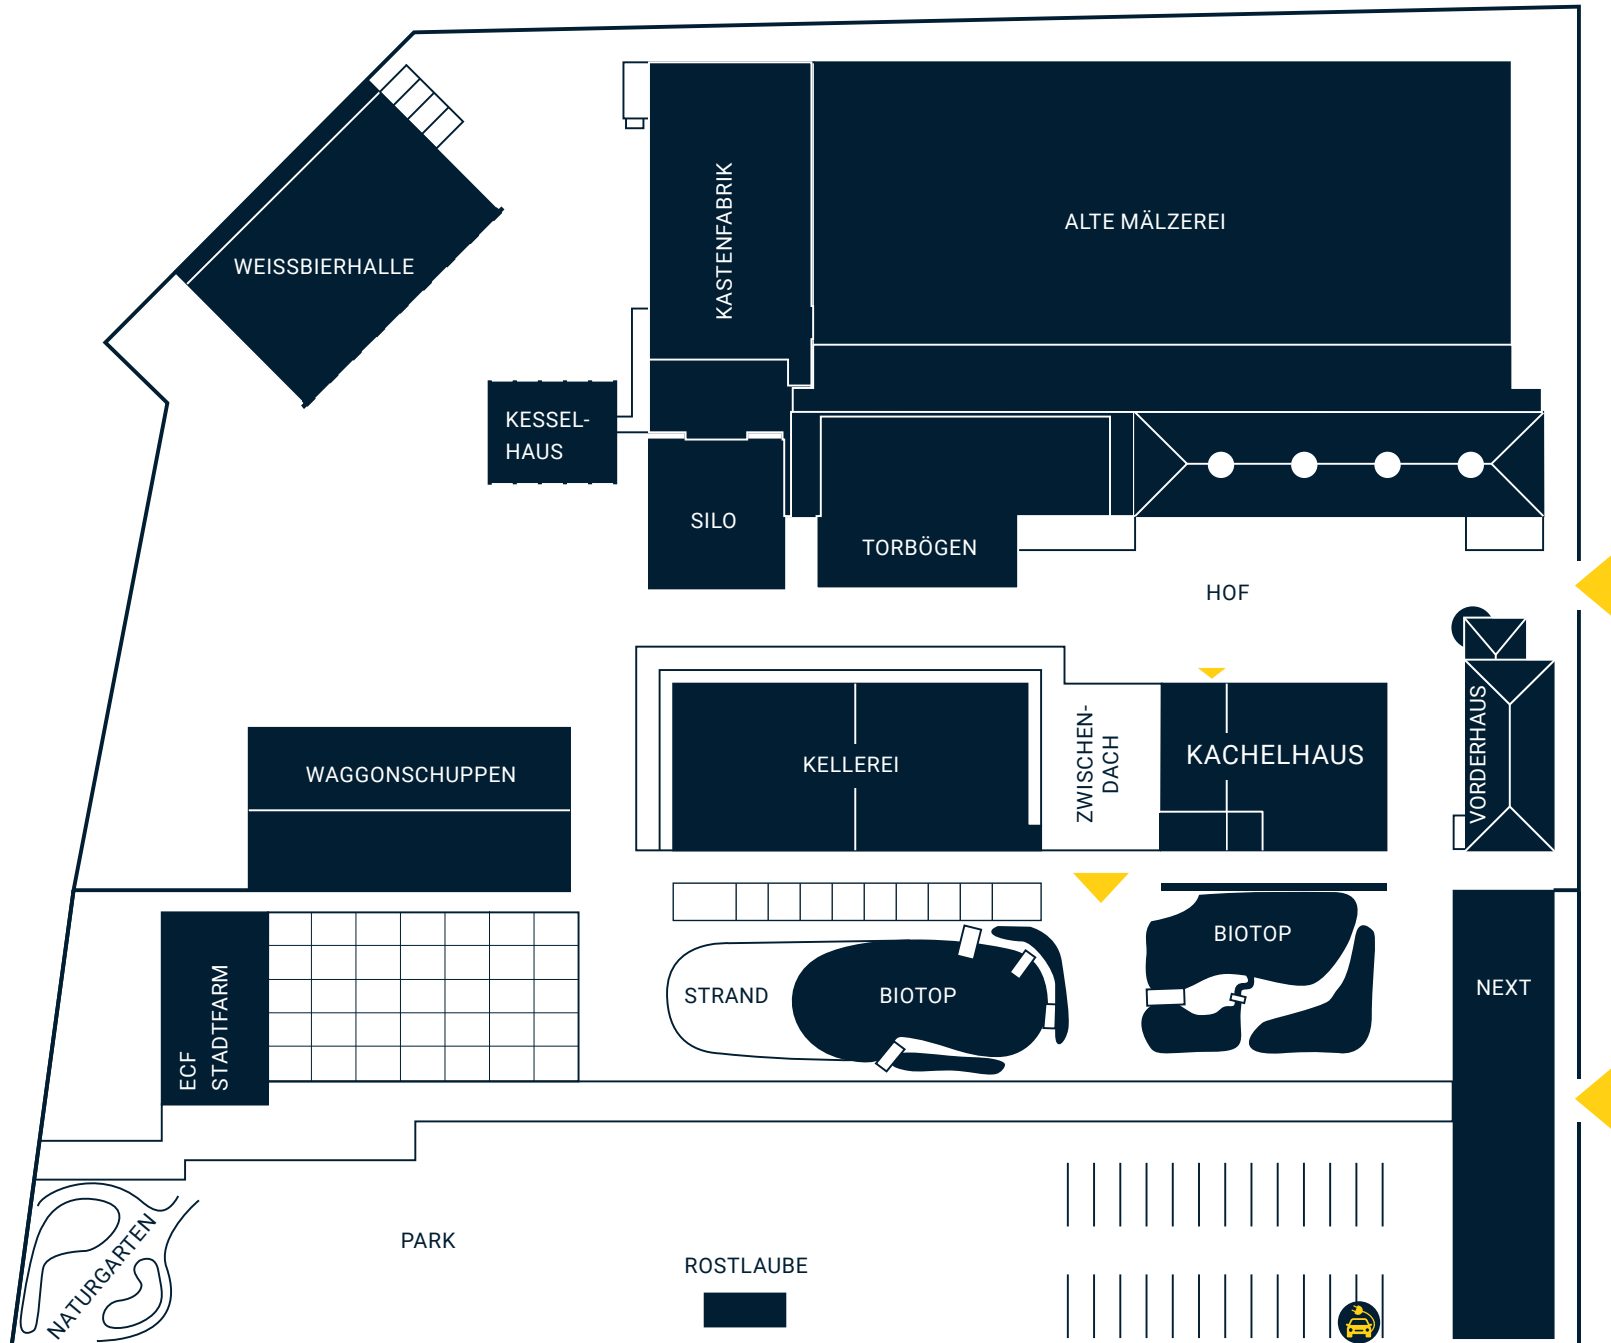

KACHELHAUS

- › Stübchen ↗
- › Sonnendeck ↗
- › Maschinenhalle ↗
- › Speicher ↗
- › Studio ↗
- › Lichtkeller ↗
- › Tankraum ↗


ALTE MÄLZEREI

- › Besondere Räume ↗
- › Hallen ↗
- › Treppen ↗
- › Gänge ↗

AUSSEN

- › Park ↗
- › Rostlaube ↗
- › Hof ↗
- › Zwischendach ↗
- › Torbögen ↗

ANFAHRT

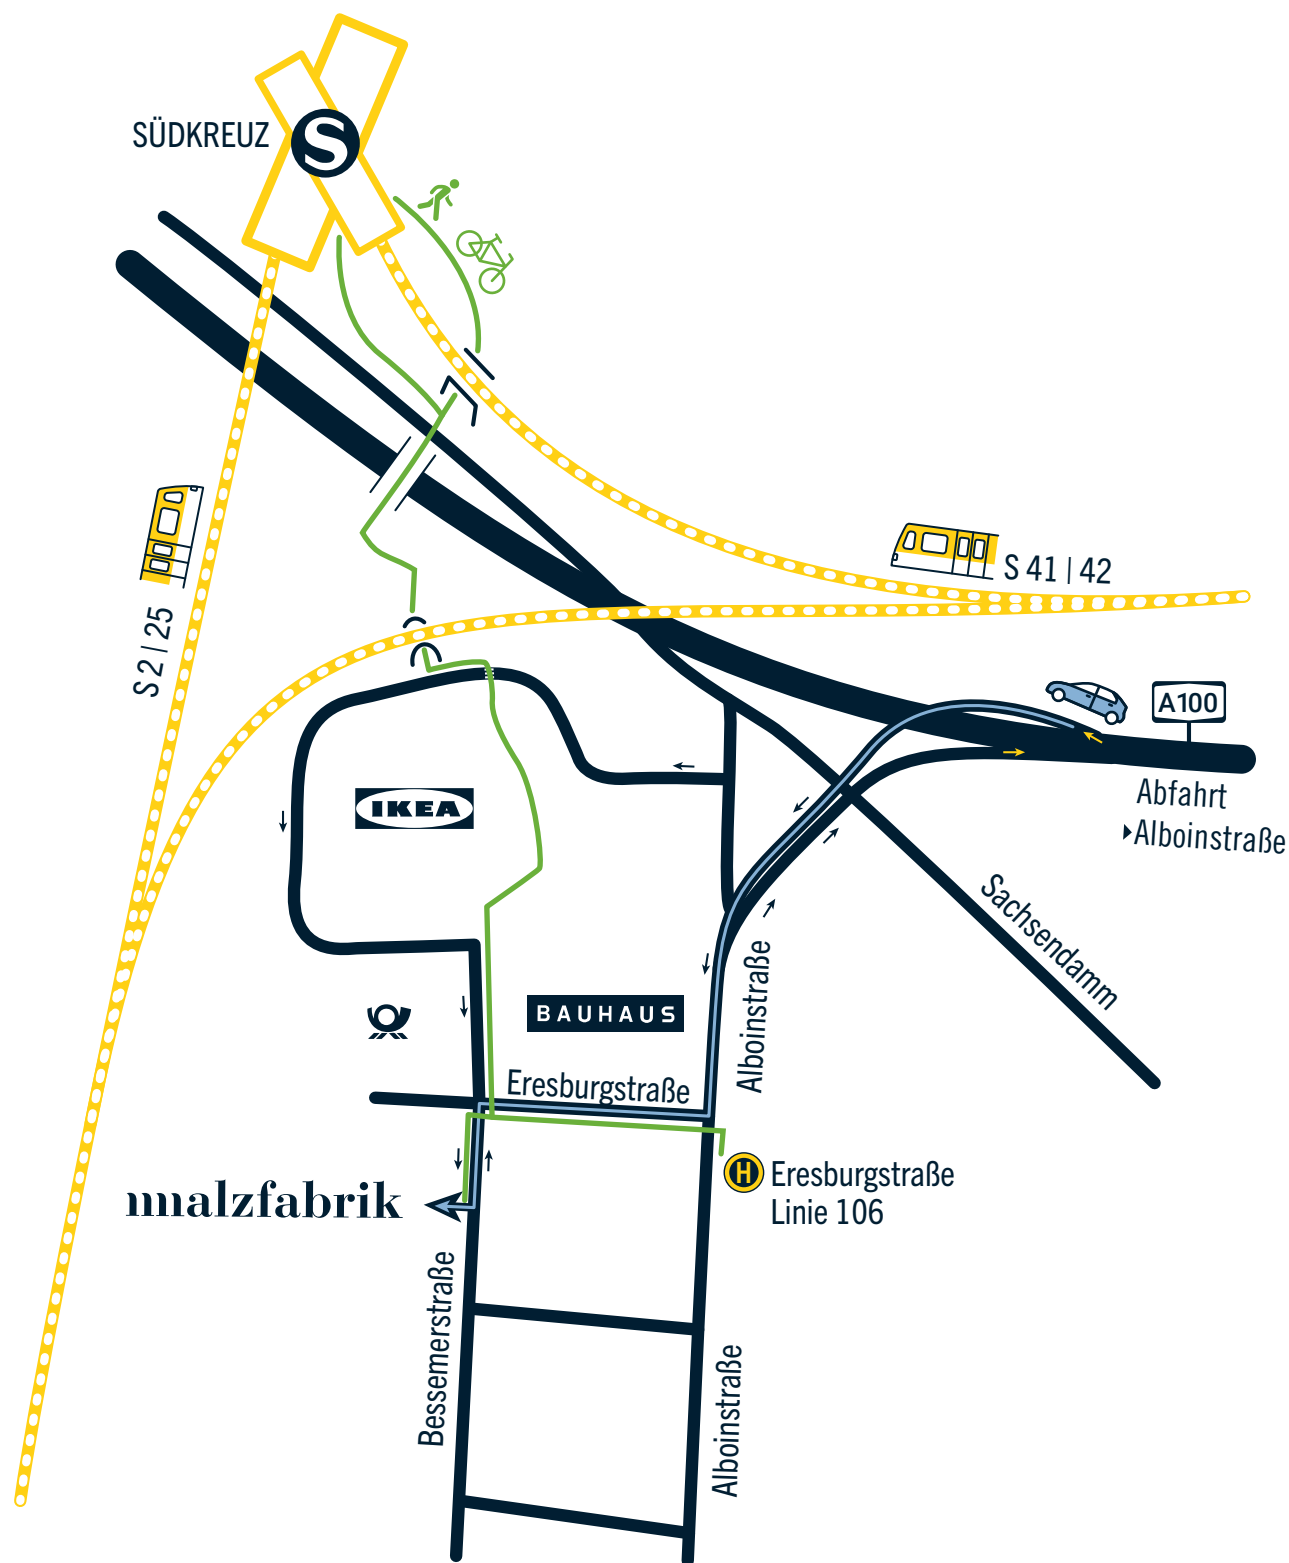

MALZFABRIK EVENT

-  Bessemerstr. 2-14
12103 Berlin
-  +49 30 755 17 125
-  malzfabrik-event.de
-  location@malzfabrik.de



Zu Fuß oder
mit dem Rad



Mit dem Auto



Bessemerstr. 2-14
12103 Berlin



+49 30 755 17 125



malzfabrik-event.de



location@malzfabrik.de