

SONNENDECK



MALZFABRIK EVENT

+49 30 755 17 125 • location@malzfabrik.de






- › **UNVERGLEICHLICHER BLICK** über das Areal der Malzfabrik
- › **IDEAL FÜR:** Firmenfeier, BBQ, Workshop, Motiv
- › **FLÄCHE:** 130 m² | zzgl. 55 m² Nebenflächen
- › **LAGE:** Dachgeschoss im Kachelhaus
- › **KAPAZITÄTEN:** bis 130 Personen stehend, bis 125 Personen Reihenbestuhlung
- › **INFRASTRUKTUR:** moderner Sanitärbereich 55 m², Fahrstuhl, WiFi
- › **TECHNIK:** nicht vorhanden
- › **EMPFEHLUNG:** Buchung in Kombination mit Speicher und/oder Stübchen



Aufgrund des imposanten Blicks über das Areal und die Nähe und Sicht zu den Darren – dem Wahrzeichen der Fabrik – ist das Sonnendeck im Dachgeschoss des Kachelhauses für bis zu 100 Personen eine unserer beliebten Open Air Flächen.

Das Sonnendeck ist ebenso als einzigartige Motivfläche buchbar.



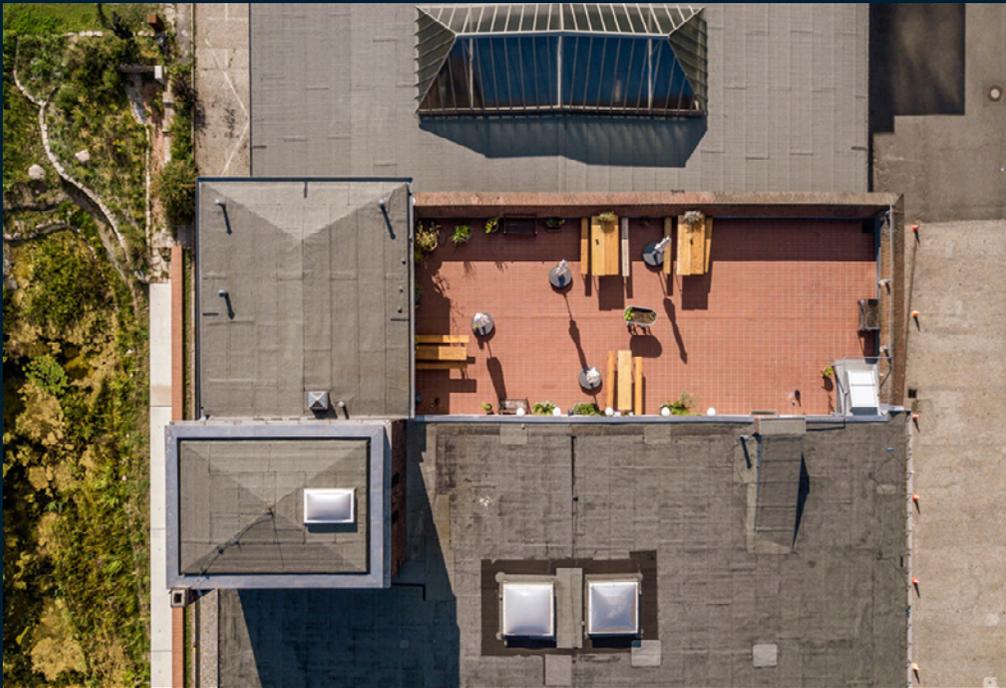




© Offenblen.de/Awin

© Pilsner Urquell


SONNENDECK

MASS: 1:200

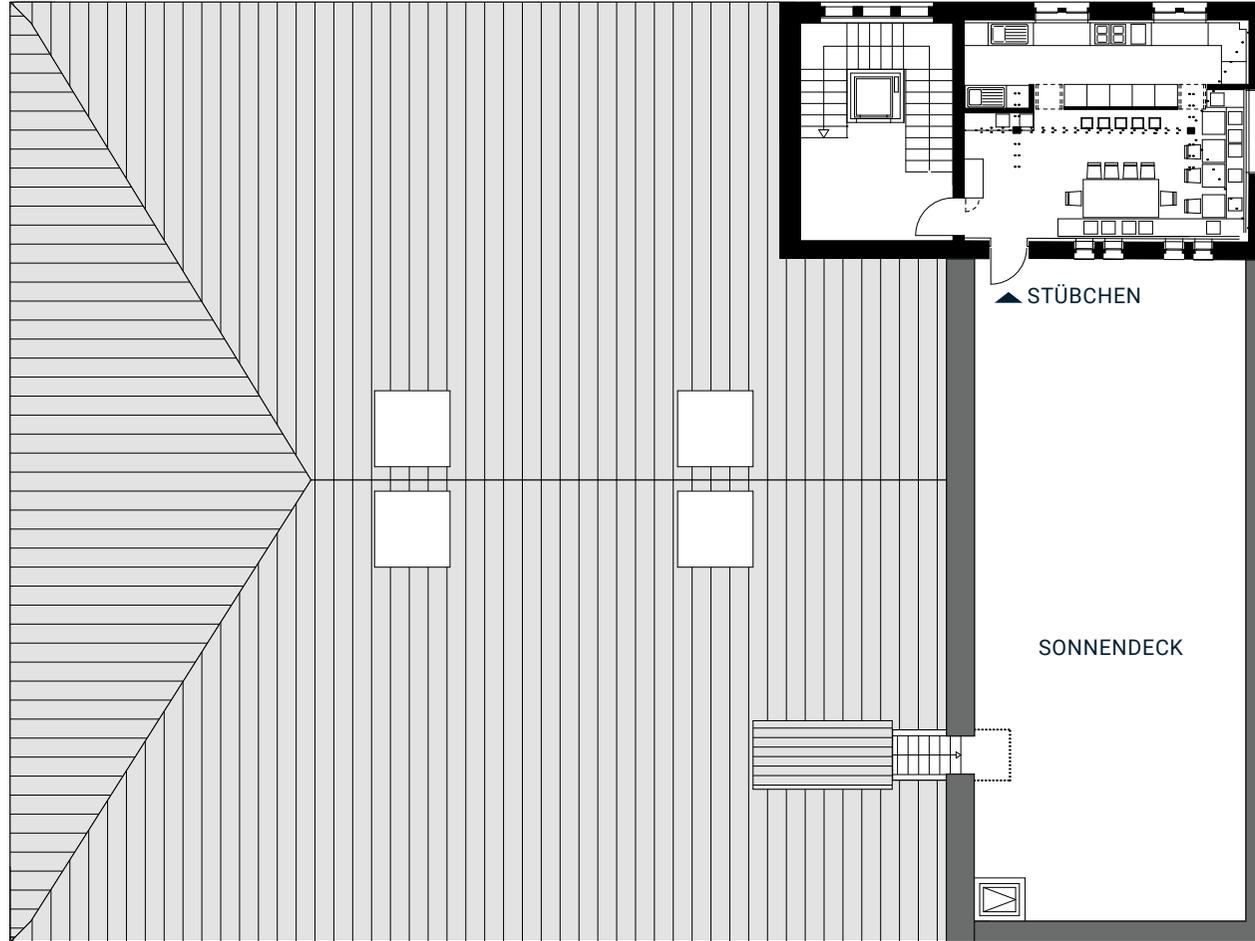


SONNENDECK

MASS: 1:200

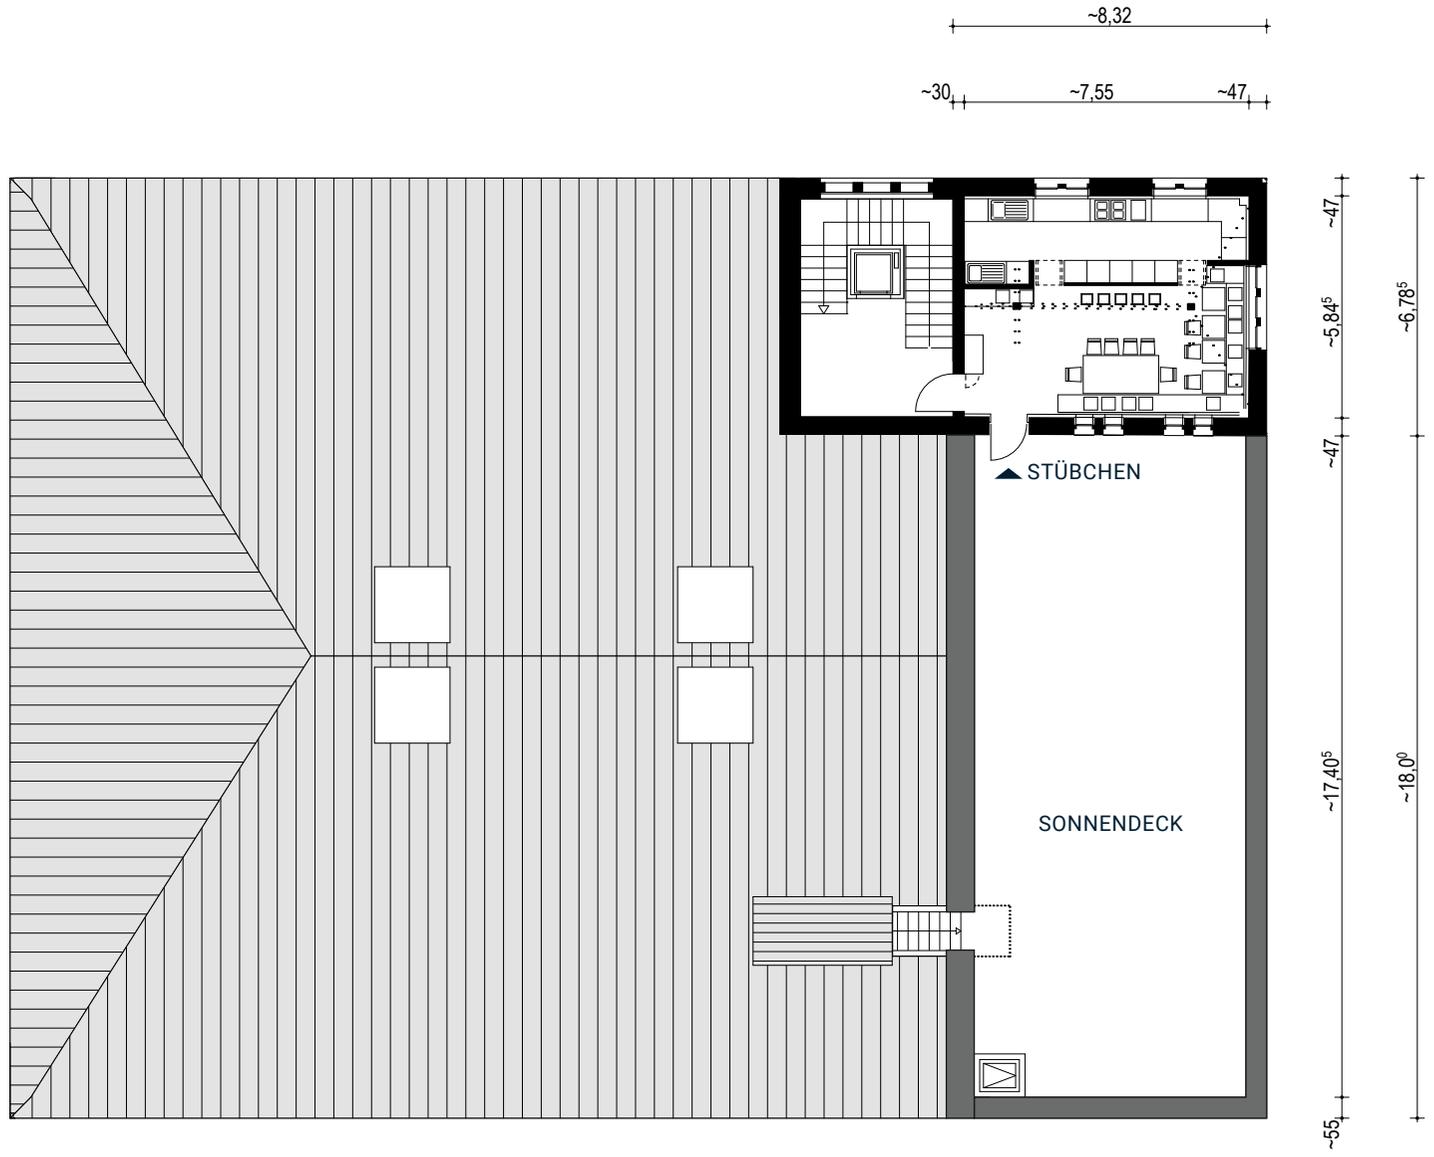

GELÄNDEPLAN

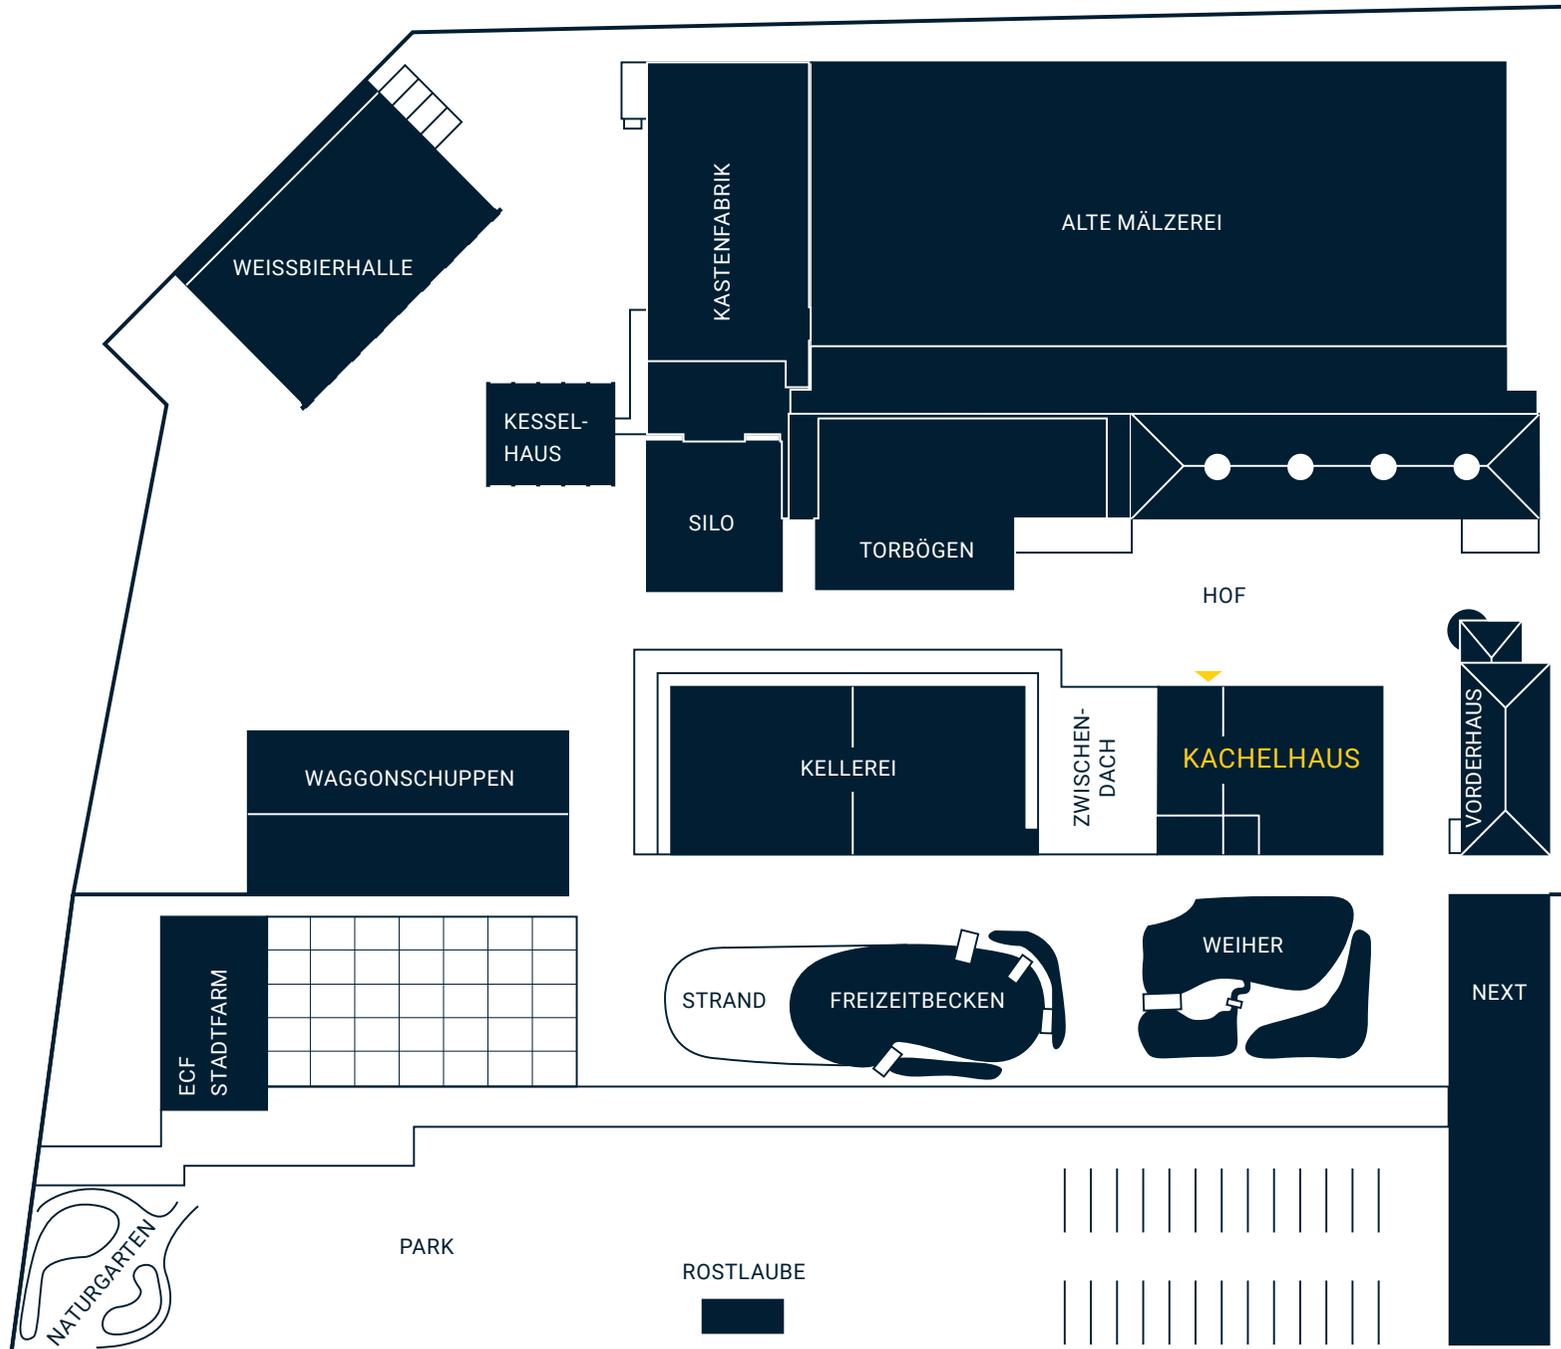

KACHELHAUS

- › Sonnendeck ↗
- › Maschinenhalle ↗
- › Speicher ↗
- › Studio ↗
- › Lichtkeller ↗
- › Tankraum ↗


ALTE MÄLZEREI

- › Besondere Räume ↗
- › Hallen ↗
- › Treppen ↗
- › Gänge ↗

AUSSEN

- › Park ↗
- › Rostlaube ↗
- › Hof ↗
- › Zwischendach ↗
- › Torbögen ↗

ANFAHRT

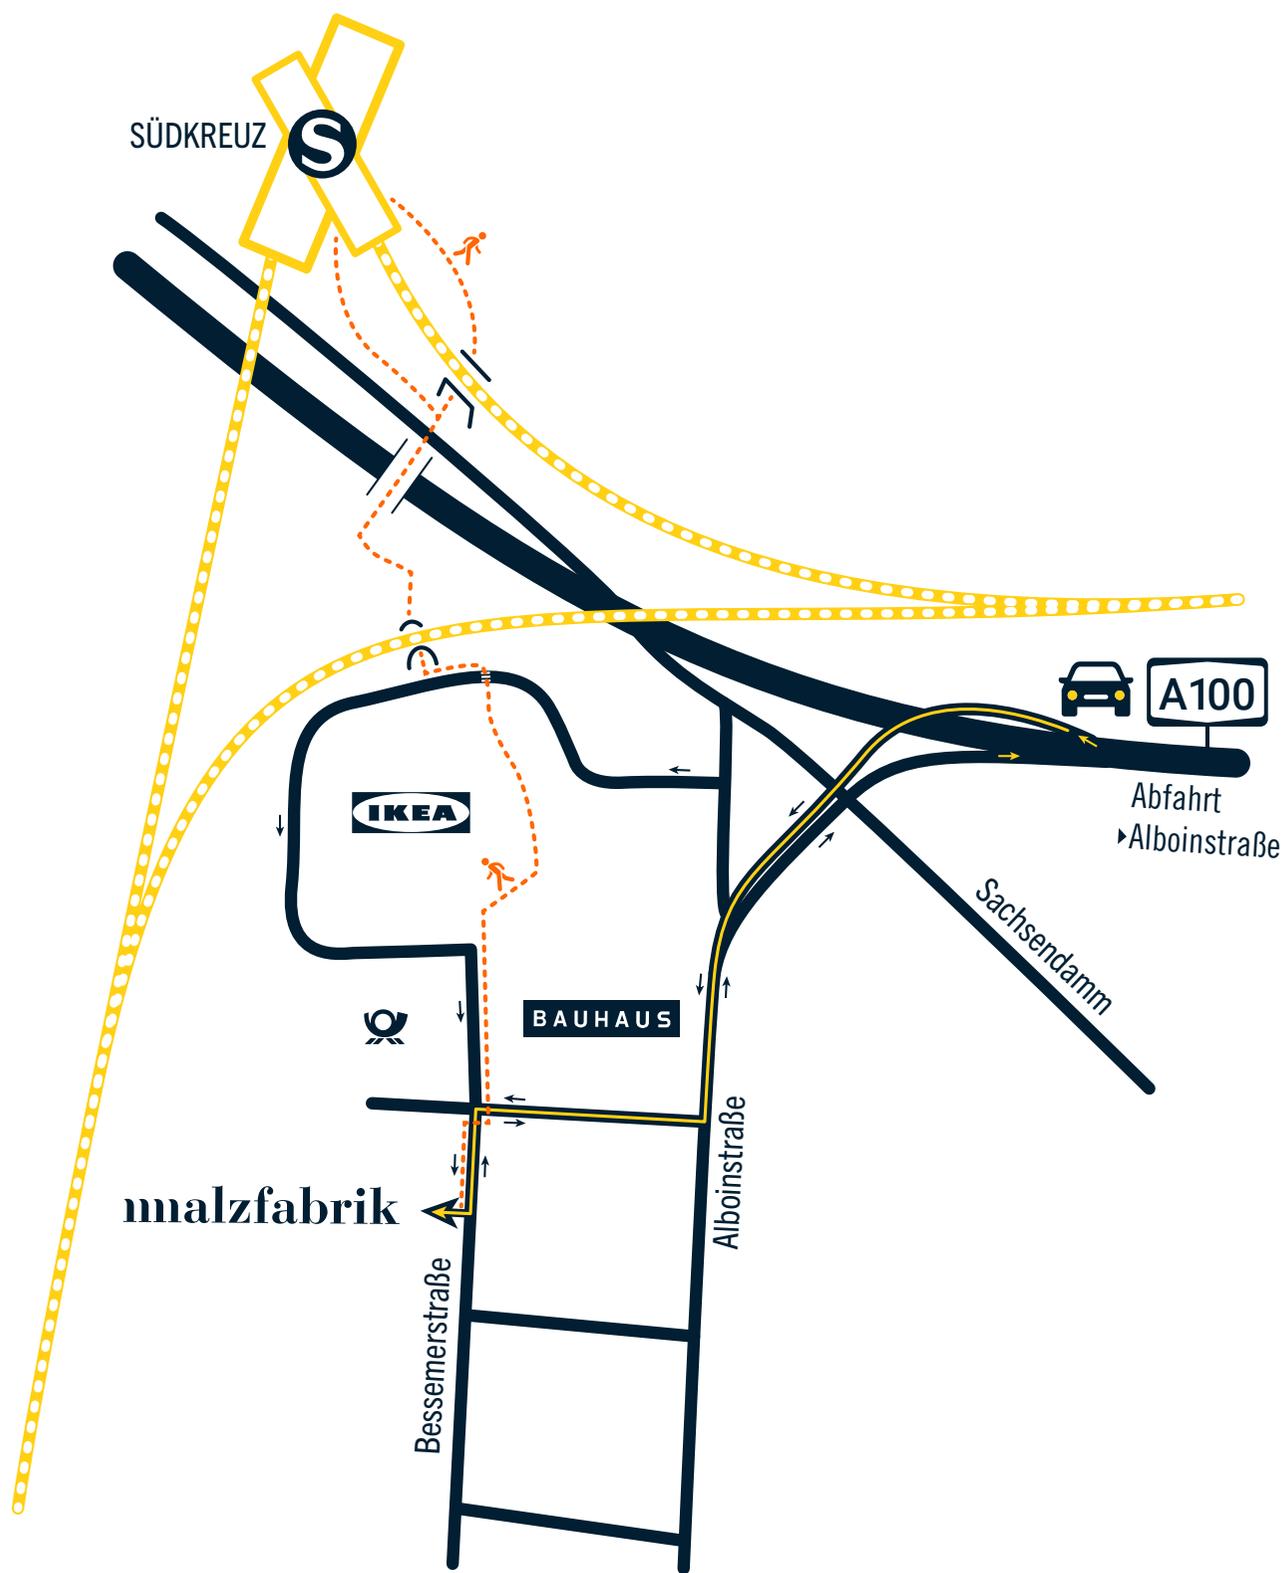



MALZFABRIK EVENT



Bessemerstr. 2-14
12103 Berlin



+49 30 755 17 125



malzfabrik-event.de



location@malzfabrik.de