

SPEICHER



MALZFABRIK EVENT

+49 30 755 17 125 • location@malzfabrik.de







- › **GIEBELDACH** mit Stahlträgern und komplett gedämmt
- › **IDEAL FÜR:** Firmenfeier, Workshop, Präsentation, Konferenz
- › **FLÄCHE:** 370 m² | zzgl. 80 m² Nebenflächen
- › **HÖHE:** 2,50 m bis 3,80 m
- › **LAGE:** Obergeschoss im Kachelhaus
- › **KAPAZITÄTEN:** bis 400 Personen stehend, bis 200 Personen Reihenbestuhlung, bis 200 Personen Tafelbestuhlung, bis 170 Personen Bankettbestuhlung
- › **INFRASTRUKTUR:** Garderobe 25 m², Bar 7,5 m lang, moderne Heizung, moderner Sanitärbereich 55 m², Fahrstuhl, WiFi
- › **TECHNIK:** Basis-Setup Audio- und Lichttechnik, Details und Preise auf Anfrage
- › **EMPFEHLUNG:** Buchung in Kombination mit der Außenfläche Sonnendeck und dem Innenbereich Studio



Der Speicher im Obergeschoss ist als zweitgrößte Fläche Teil der multifunktionalen Eventlocation Kachelhaus und sticht mit seiner Rustikalität hervor. Ein Betonboden und Stahlträger sorgen für den industriellen Charme. Die kleineren Fensterfronten und Dachluken schaffen die passende Licht-Atmosphäre dazu.

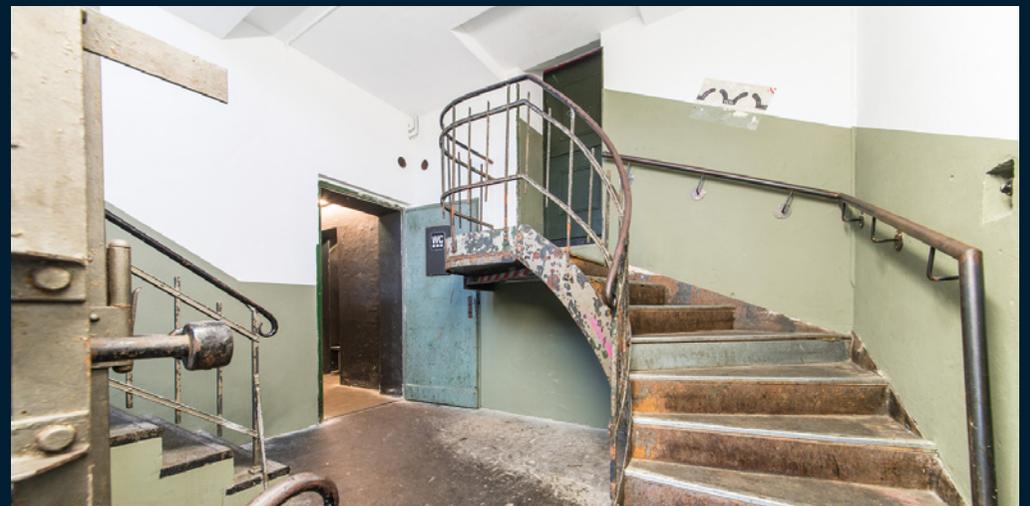

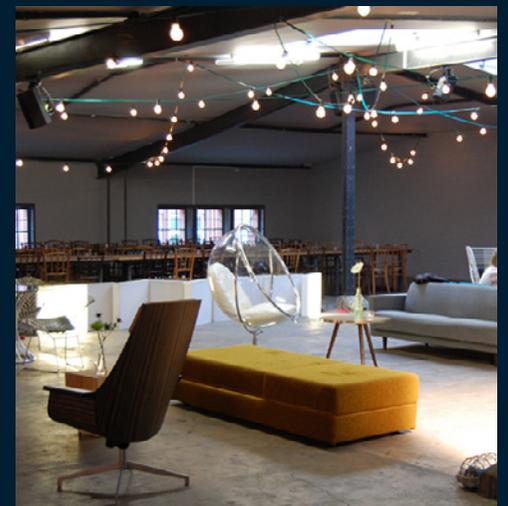






© Offenblen.de/Awin

© Pilsner Urquell


SPEICHER

MASS: 1:200

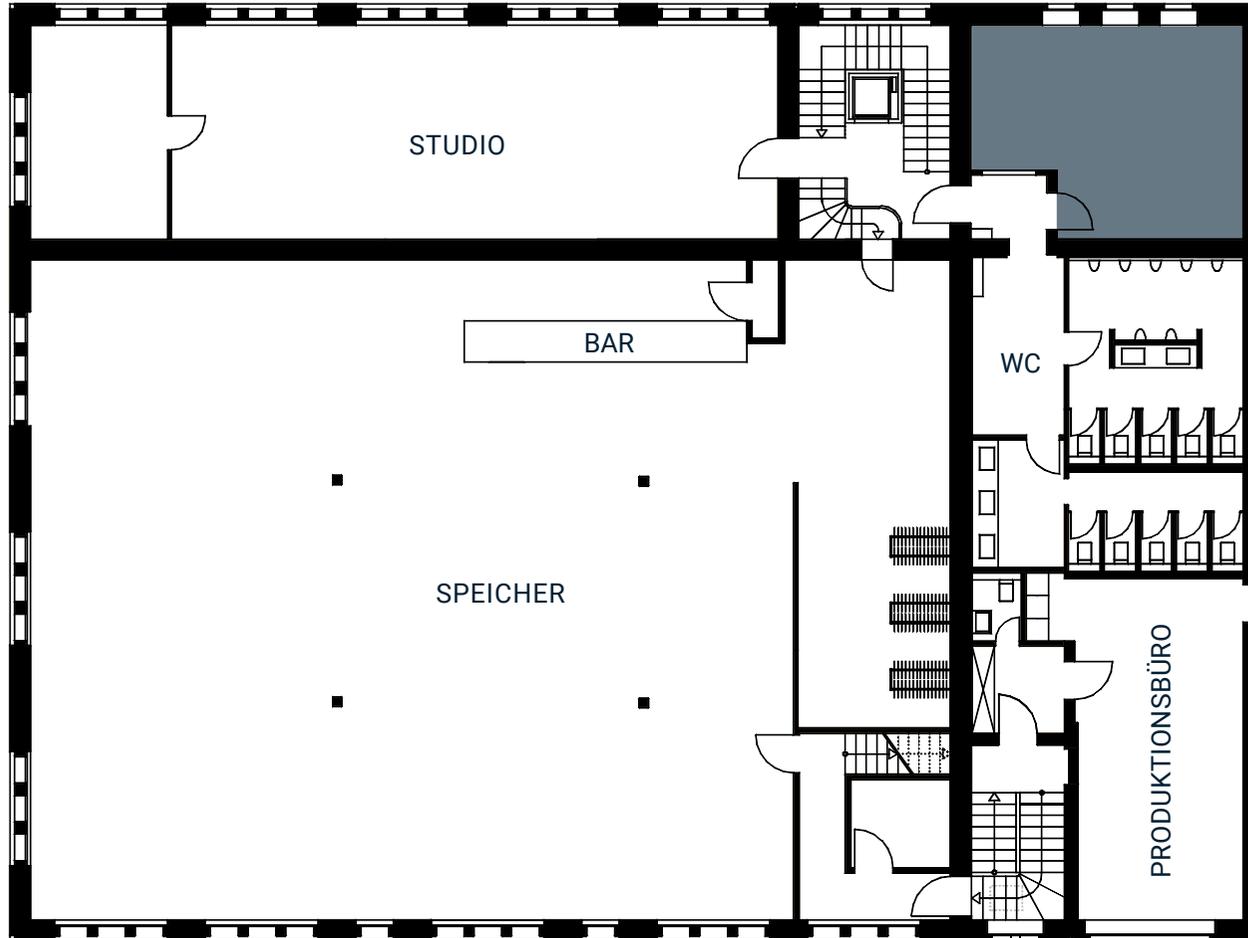


SPEICHER

MASS: 1:200

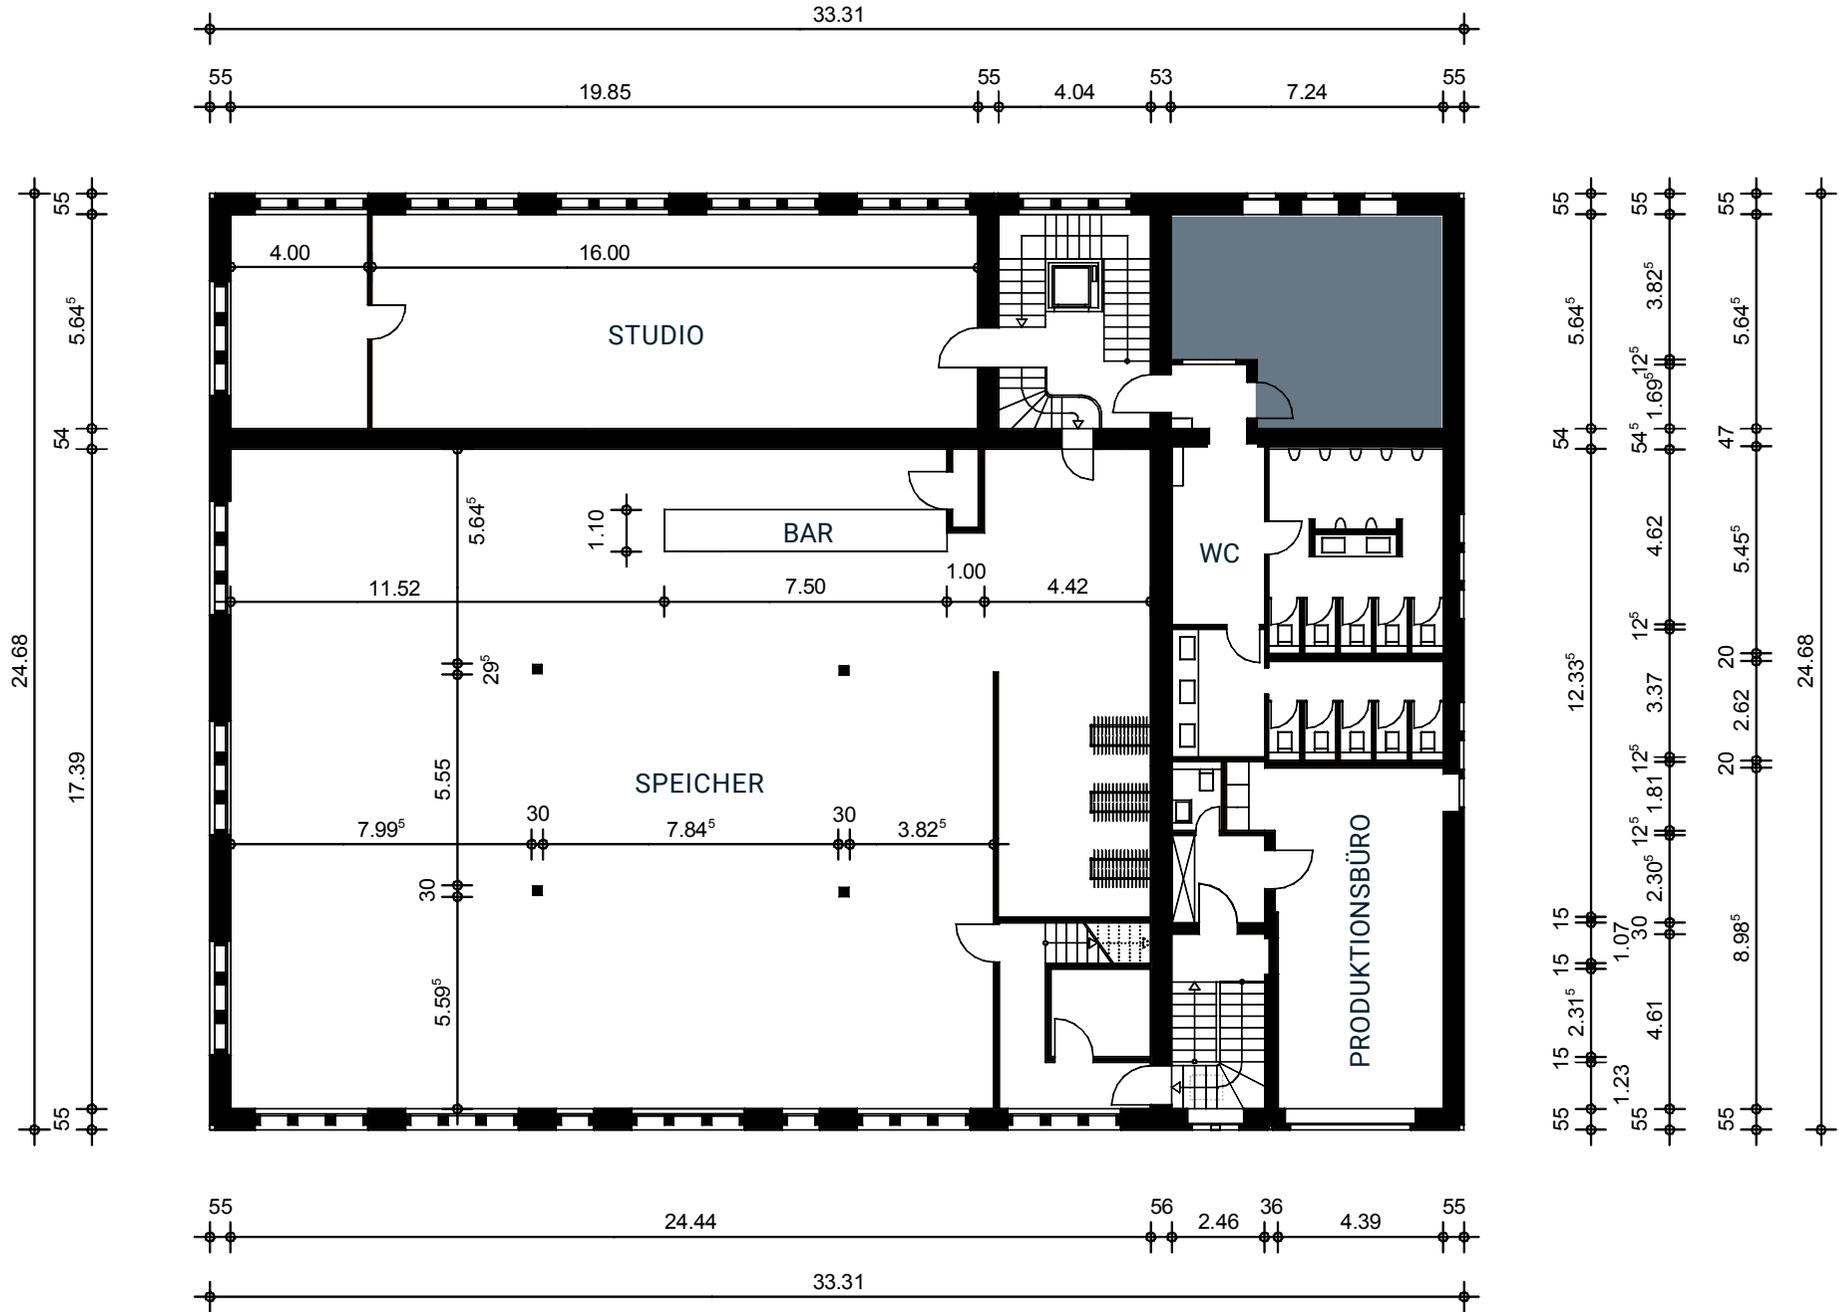

GELÄNDEPLAN

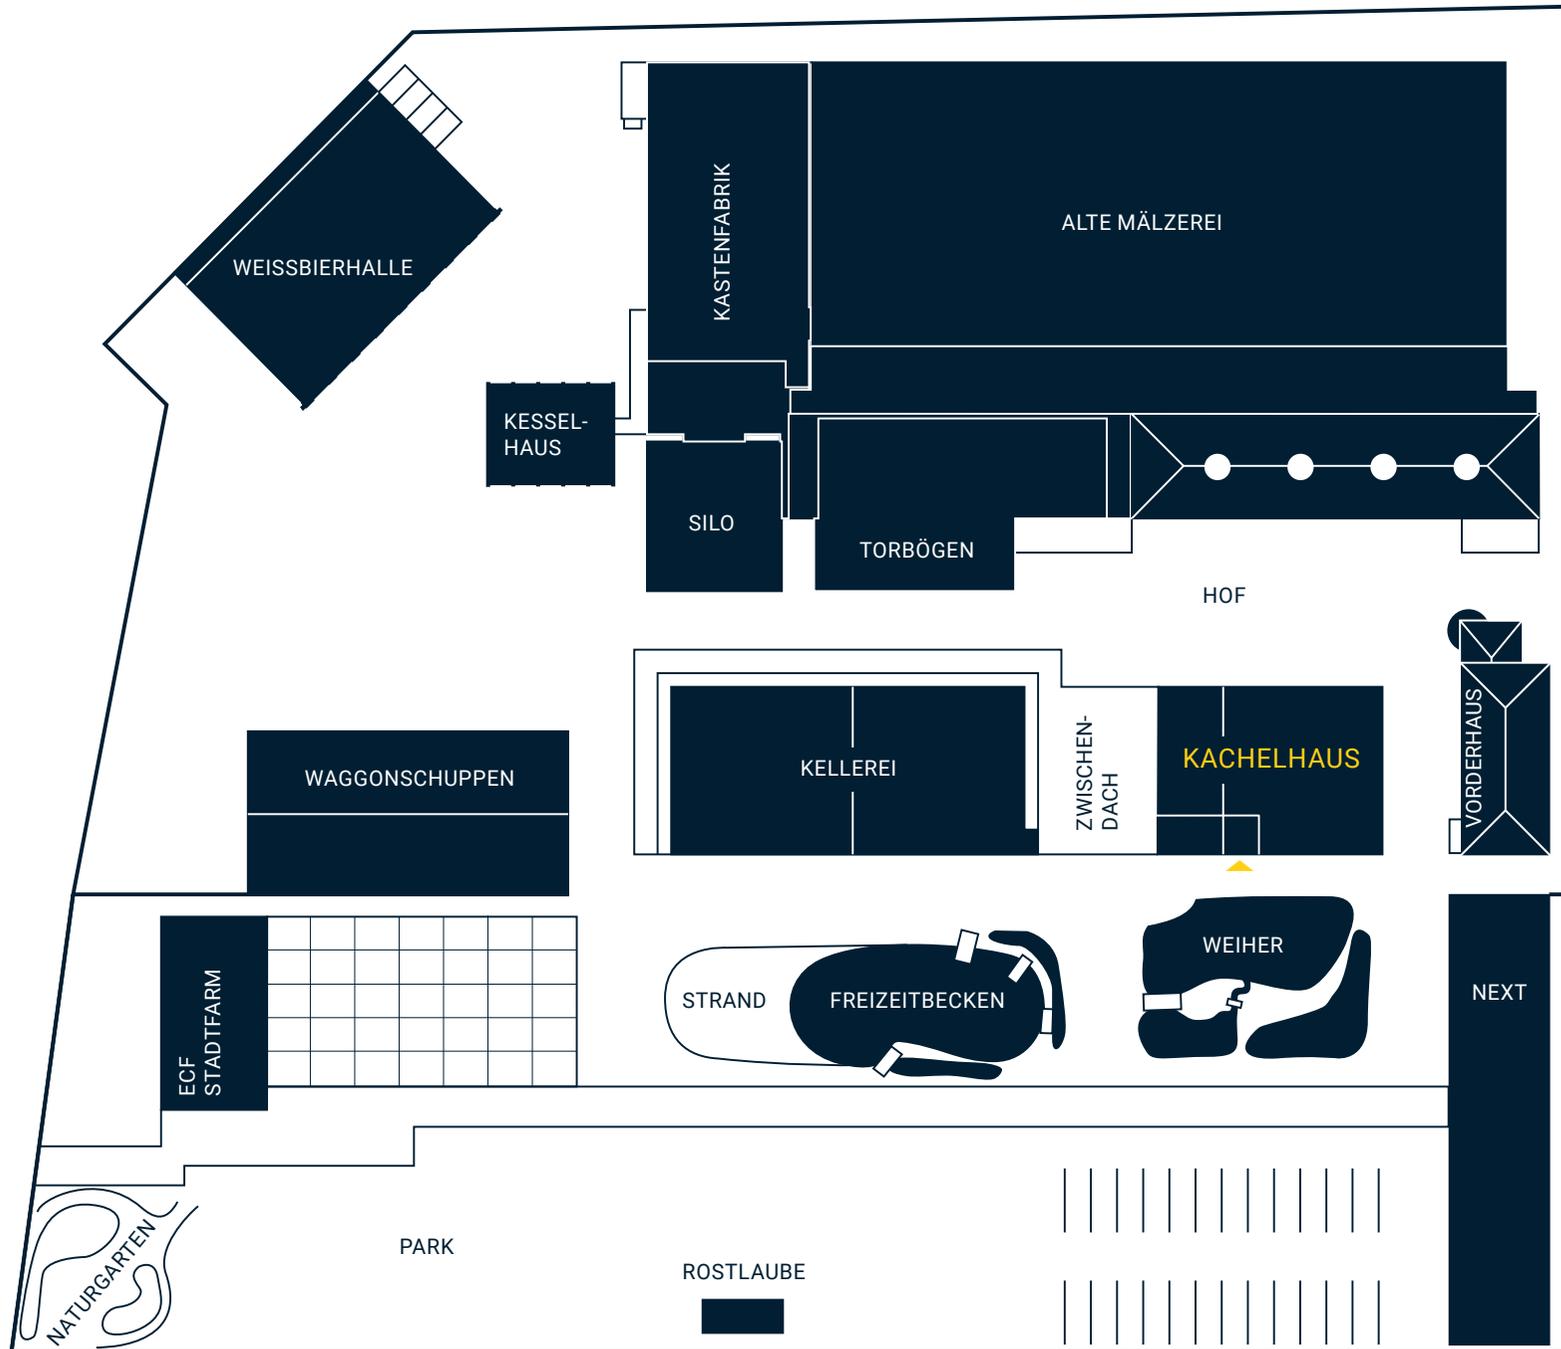

KACHELHAUS

- › Speicher ↗
- › Maschinenhalle ↗
- › Studio ↗
- › Lichtkeller ↗
- › Tankraum ↗
- › Sonnendeck ↗


ALTE MÄLZEREI

- › Besondere Räume ↗
- › Hallen ↗
- › Treppen ↗
- › Gänge ↗

AUSSEN

- › Park ↗
- › Rostlaube ↗
- › Hof ↗
- › Zwischendach ↗
- › Torbögen ↗

ANFAHRT

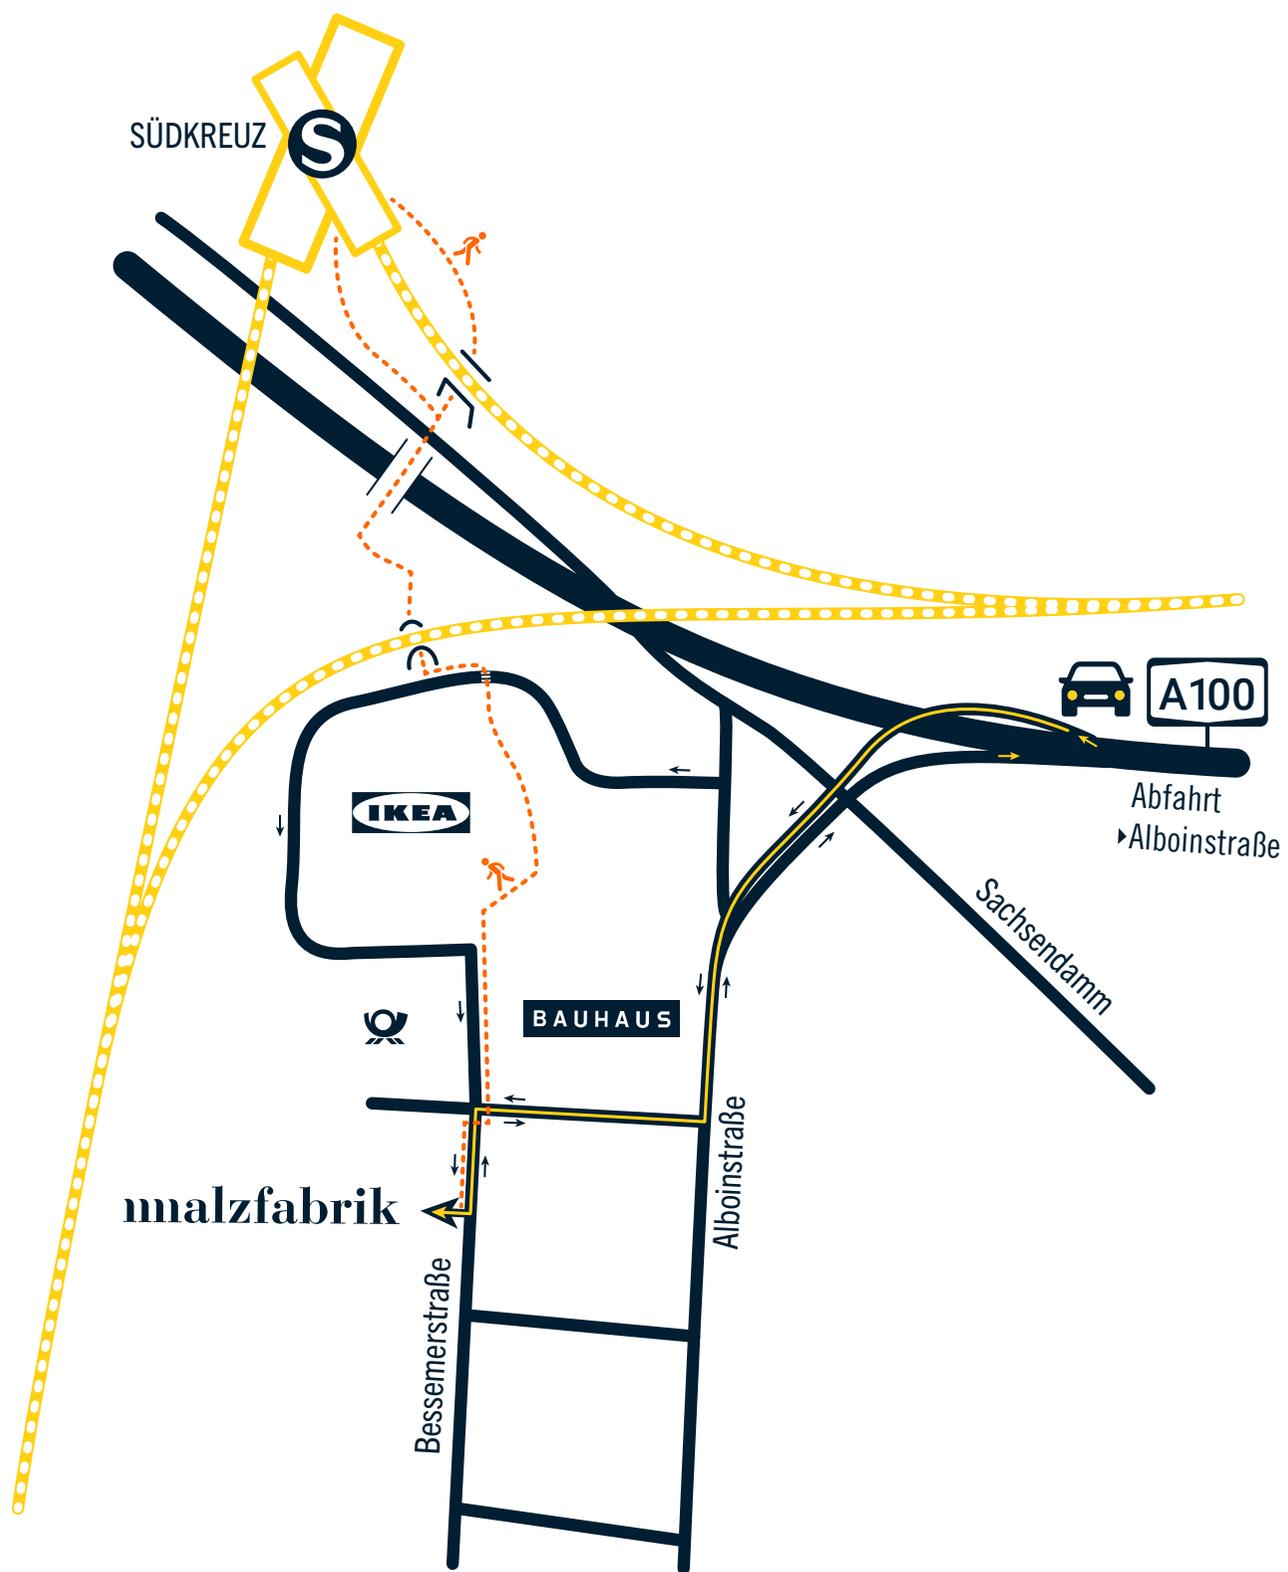



MALZFABRIK EVENT



Bessemerstr. 2-14
12103 Berlin



+49 30 755 17 125



malzfabrik-event.de



location@malzfabrik.de