

STUDIO



MALZFABRIK EVENT

+49 30 755 17 125 • location@malzfabrik.de






- › **STUDIO** mit weiß getünchten Wänden, bestehend aus zwei Flächen, mit bestehender Infrastruktur ausgestattet
- › **IDEAL FÜR:** Workshop, Präsentation, kleine Firmenfeier, Backstage, Produktionsbüro
- › **FLÄCHE:** 90 + 24 m² | zzgl. 55 m² Nebenflächen
- › **HÖHE:** 3,30 m
- › **LAGE:** Zwischenebene im Kachelhaus
- › **KAPAZITÄTEN:** bis 50 Personen Reihenbestuhlung, bis 50 Personen Tafelbestuhlung
- › **INFRASTRUKTUR:** Barbereich mit Spüle und Kühlschrank, fest installierter Beamer, WiFi, Fahrstuhl, moderner Sanitärbereich 55 m², Nebenraum 24 m²
- › **TECHNIK:** Basis-Setup Audio- und Lichttechnik, Details und Preise auf Anfrage



Aus zwei Räumen bestehend, mit einer Fensterfront zum Park hin und einer bestehenden Infrastruktur ist das Studio auf einer Zwischenebene im Kachelhaus perfekt geeignet für kleinere Events oder kombinierbar mit den anliegenden Flächen als Produktionsbüro sowie Backstage.



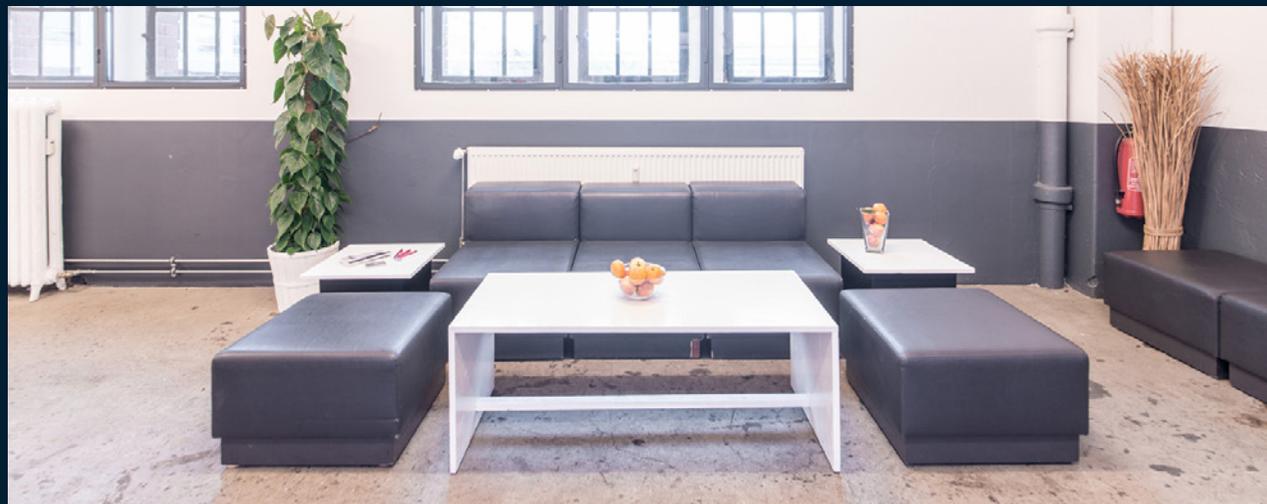










© Offenblen.de/Awin

© Pilsner Urquell


STUDIO

MASS: 1:200

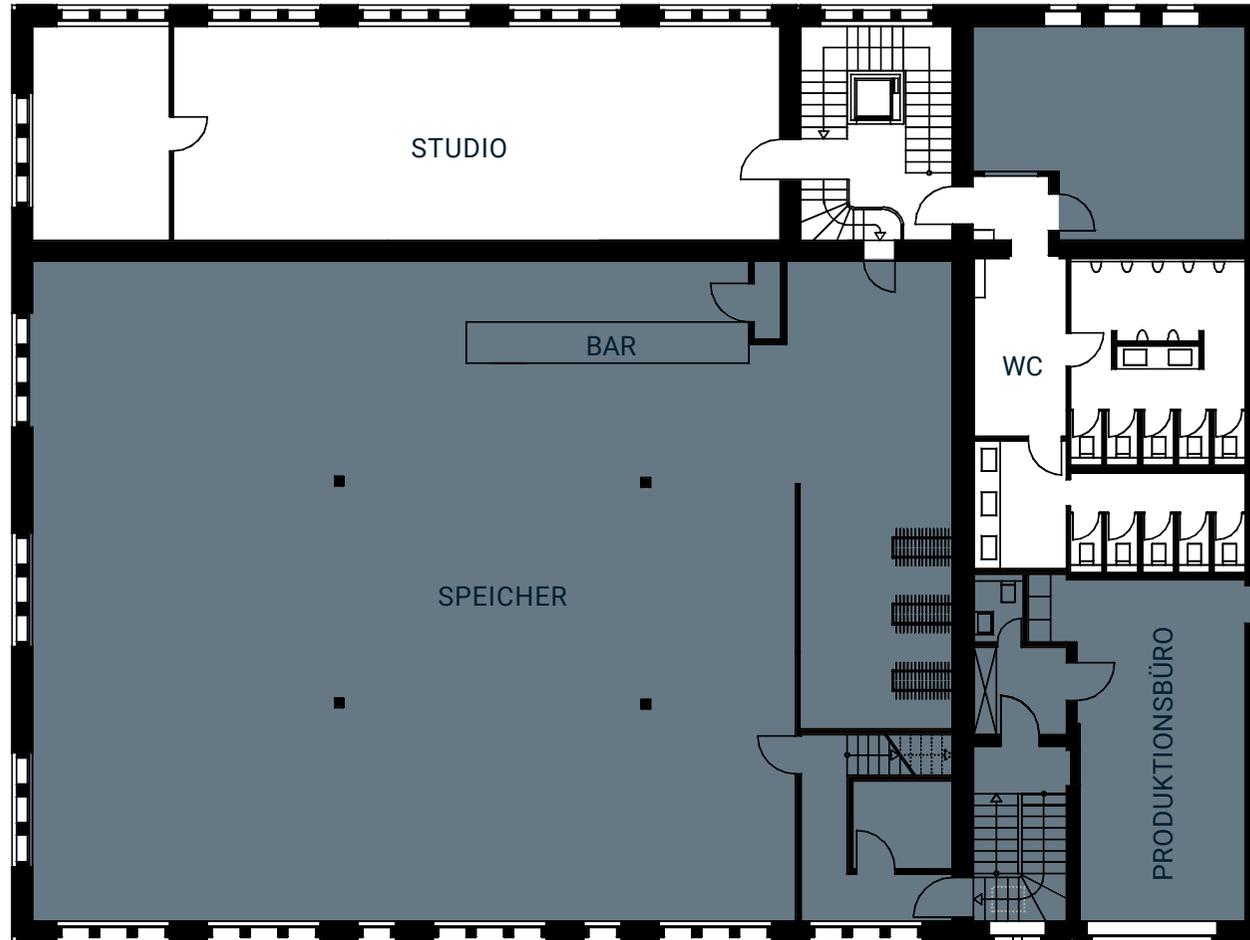


STUDIO

MASS: 1:200

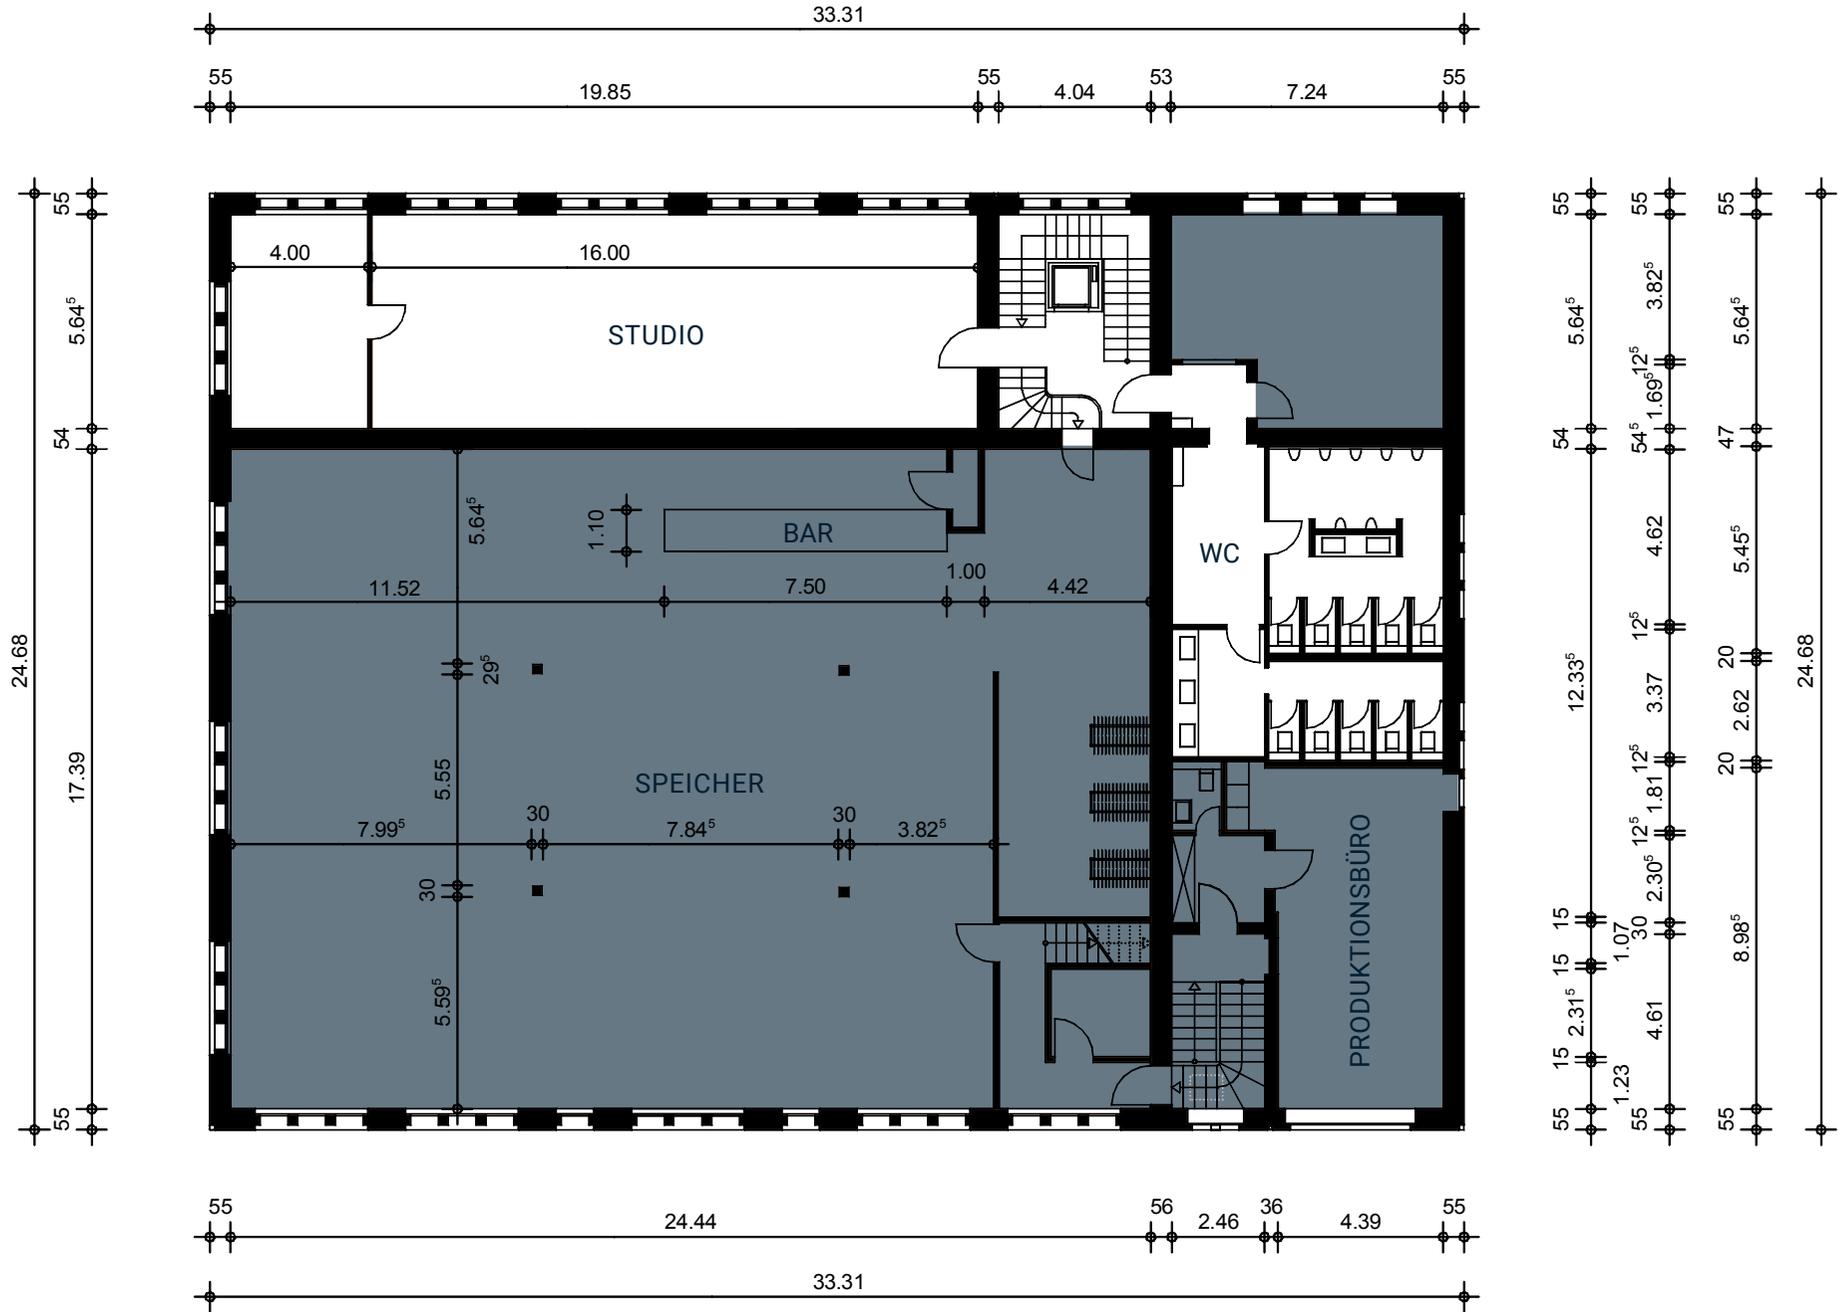

GELÄNDEPLAN

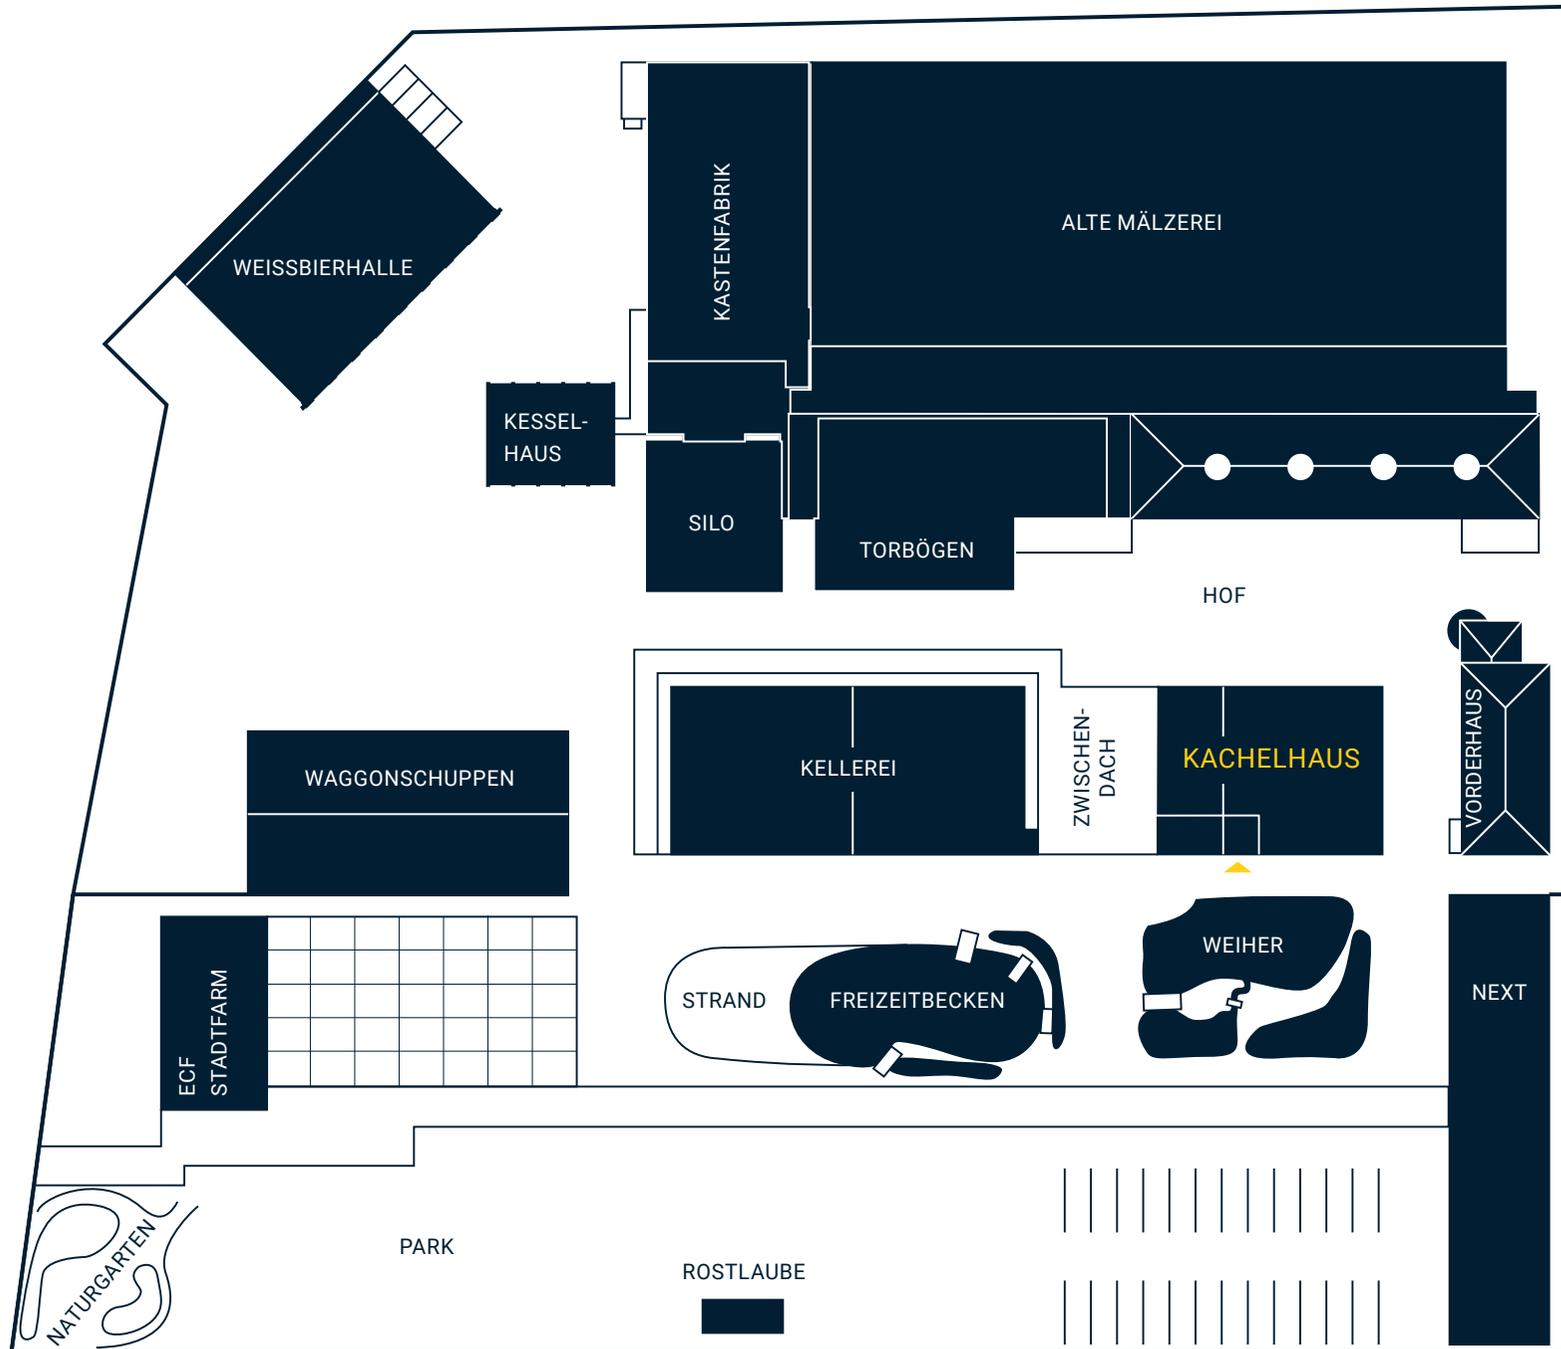

KACHELHAUS

- › Studio ↗
- › Speicher ↗
- › Maschinenhalle ↗
- › Lichtkeller ↗
- › Tankraum ↗
- › Sonnendeck ↗

ALTE MÄLZEREI

- › Besondere Räume ↗
- › Hallen ↗
- › Treppen ↗
- › Gänge ↗

AUSSEN

- › Park ↗
- › Rostlaube ↗
- › Hof ↗
- › Zwischendach ↗
- › Torbögen ↗



MALZFABRIK EVENT



Bessemerstr. 2-14
12103 Berlin



+49 30 755 17 125



malzfabrik-event.de



location@malzfabrik.de