

STÜBCHEN




MALZFABRIK EVENT

+49 30 755 17 125 • location@malzfabrik.de





- › **FLÄCHE:** 45 m²
- › **HÖHE:** 2,40 m–2,70 m
- › **LAGE:** Dachgeschoss im Kachelhaus
- › **GEMÜTLICHE GASTSTUBE** mit integrierter Küche
- › **IDEAL FÜR:** Meetings, kleine Präsentationen oder Essen in gemütlicher Runde
- › **KAPAZITÄTEN:** bis 25 Personen stehend, bis 15 Personen sitzend
- › **INFRASTRUKTUR:** Küchenbereich mit Herd, Spüle und Kühlschrank, moderner Sanitärbereich 55 m², WiFi, Fahrstuhl
- › **TECHNIK:** Details und Preise auf Anfrage
- › **EMPFEHLUNG:** Buchung in Kombination mit dem Sonnendeck

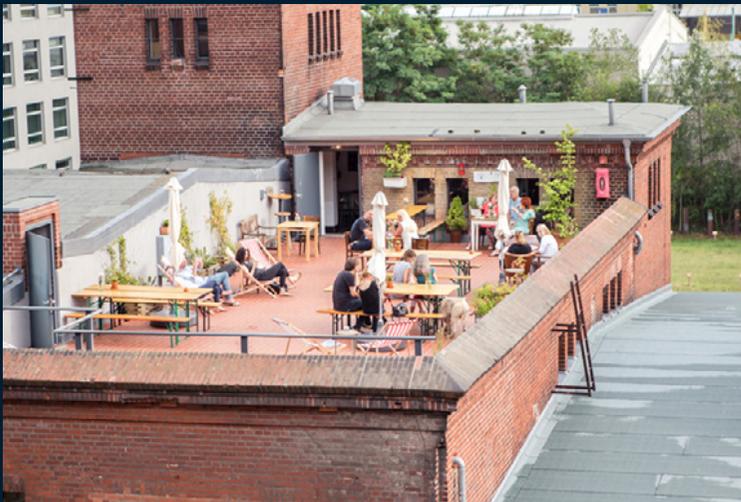

Im Stübchen auf Dachgeschoss-Ebene des Kachelhauses findet man – neben dem angrenzenden Sonnendeck mit imposanter Aussicht – eine gemütliche Gaststube mit integrierter Küche. Die aus Holzelementen geschaffene Wohnzimmer-Atmosphäre eignet sich perfekt für kleine Essen, Präsentationen und Meetings.









STÜBCHEN

- › FLÄCHE: 45 m²
- › LAGE: Dachgeschoss im Kachelhaus

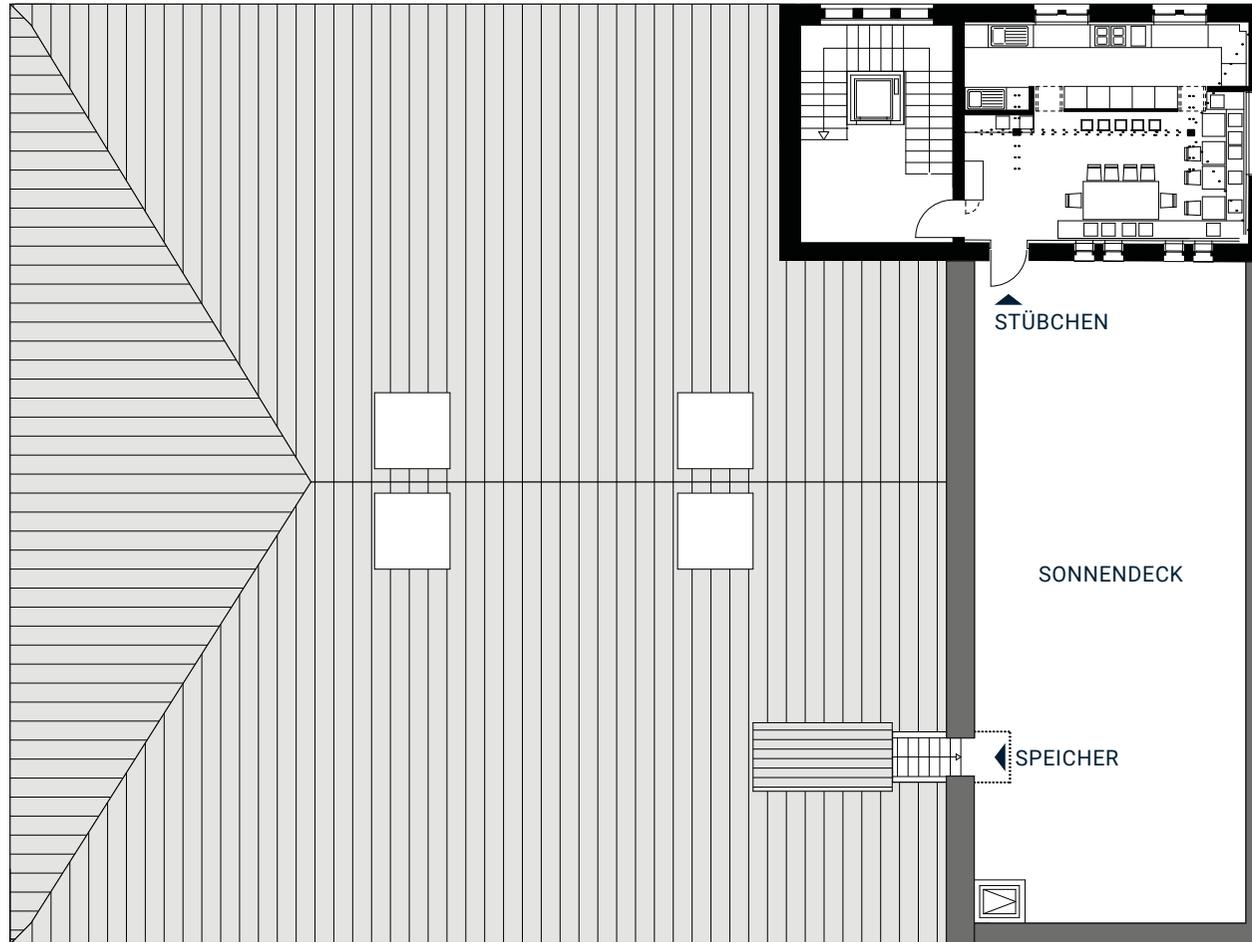

STÜBCHEN


- › FLÄCHE: 45 m²
- › LAGE: Dachgeschoss im Kachelhaus

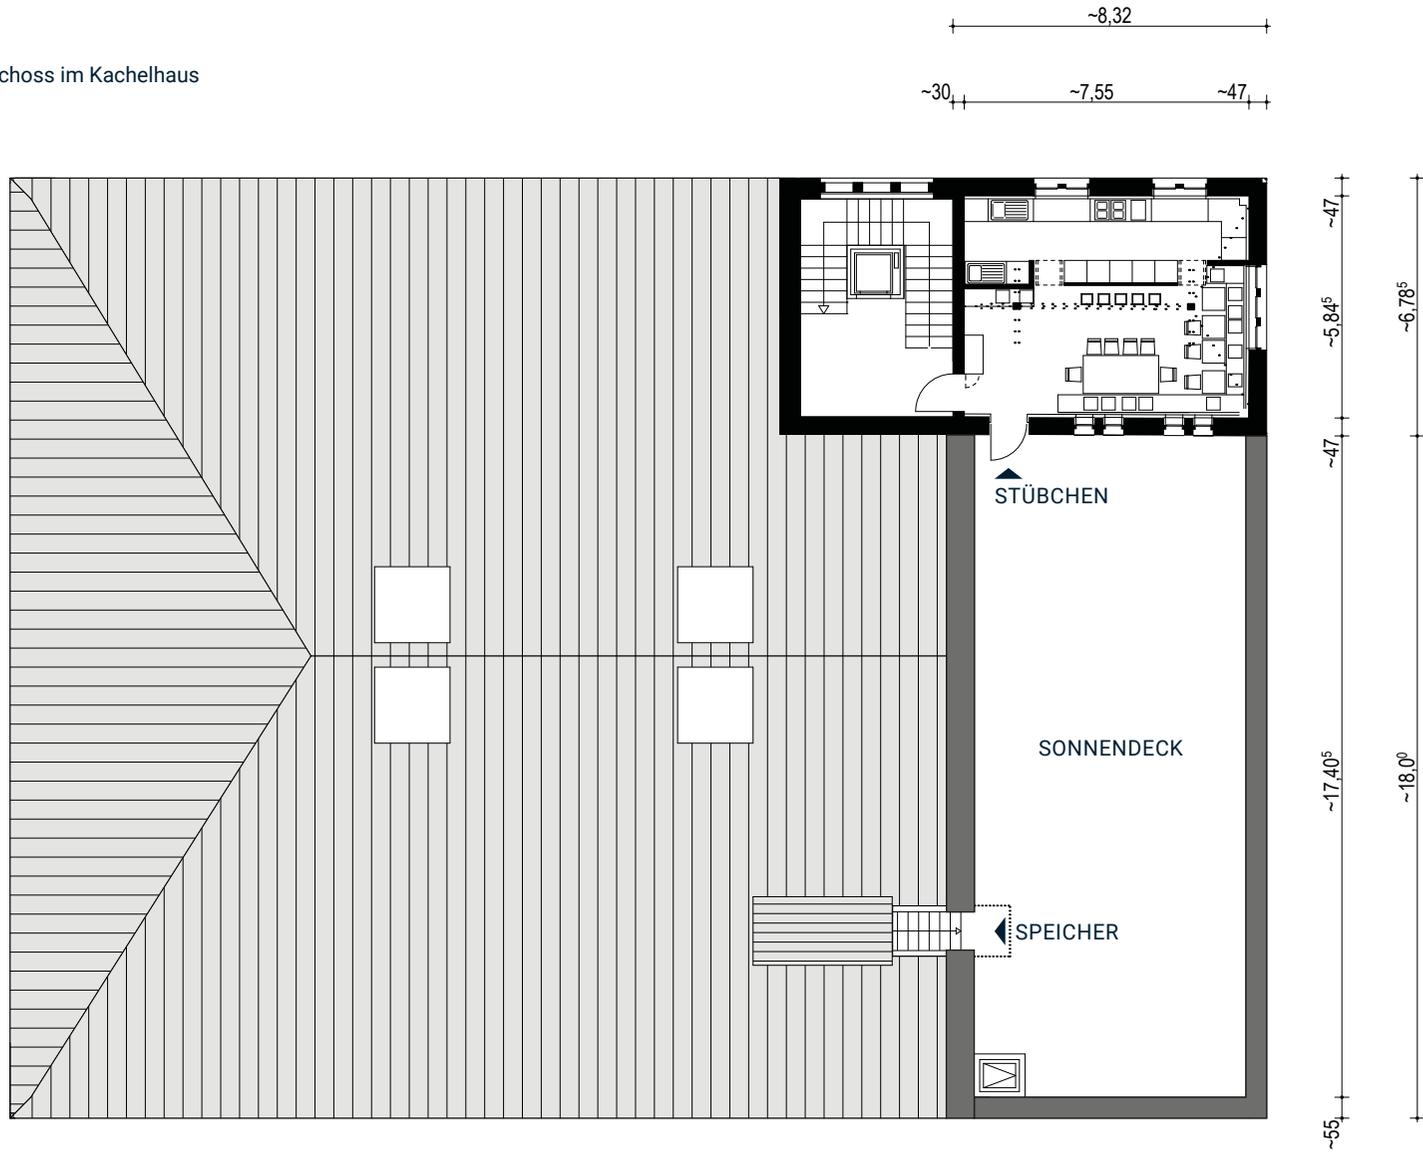

STÜBCHEN


› FLÄCHE: 45 m²

› LAGE: Dachgeschoss im Kachelhaus

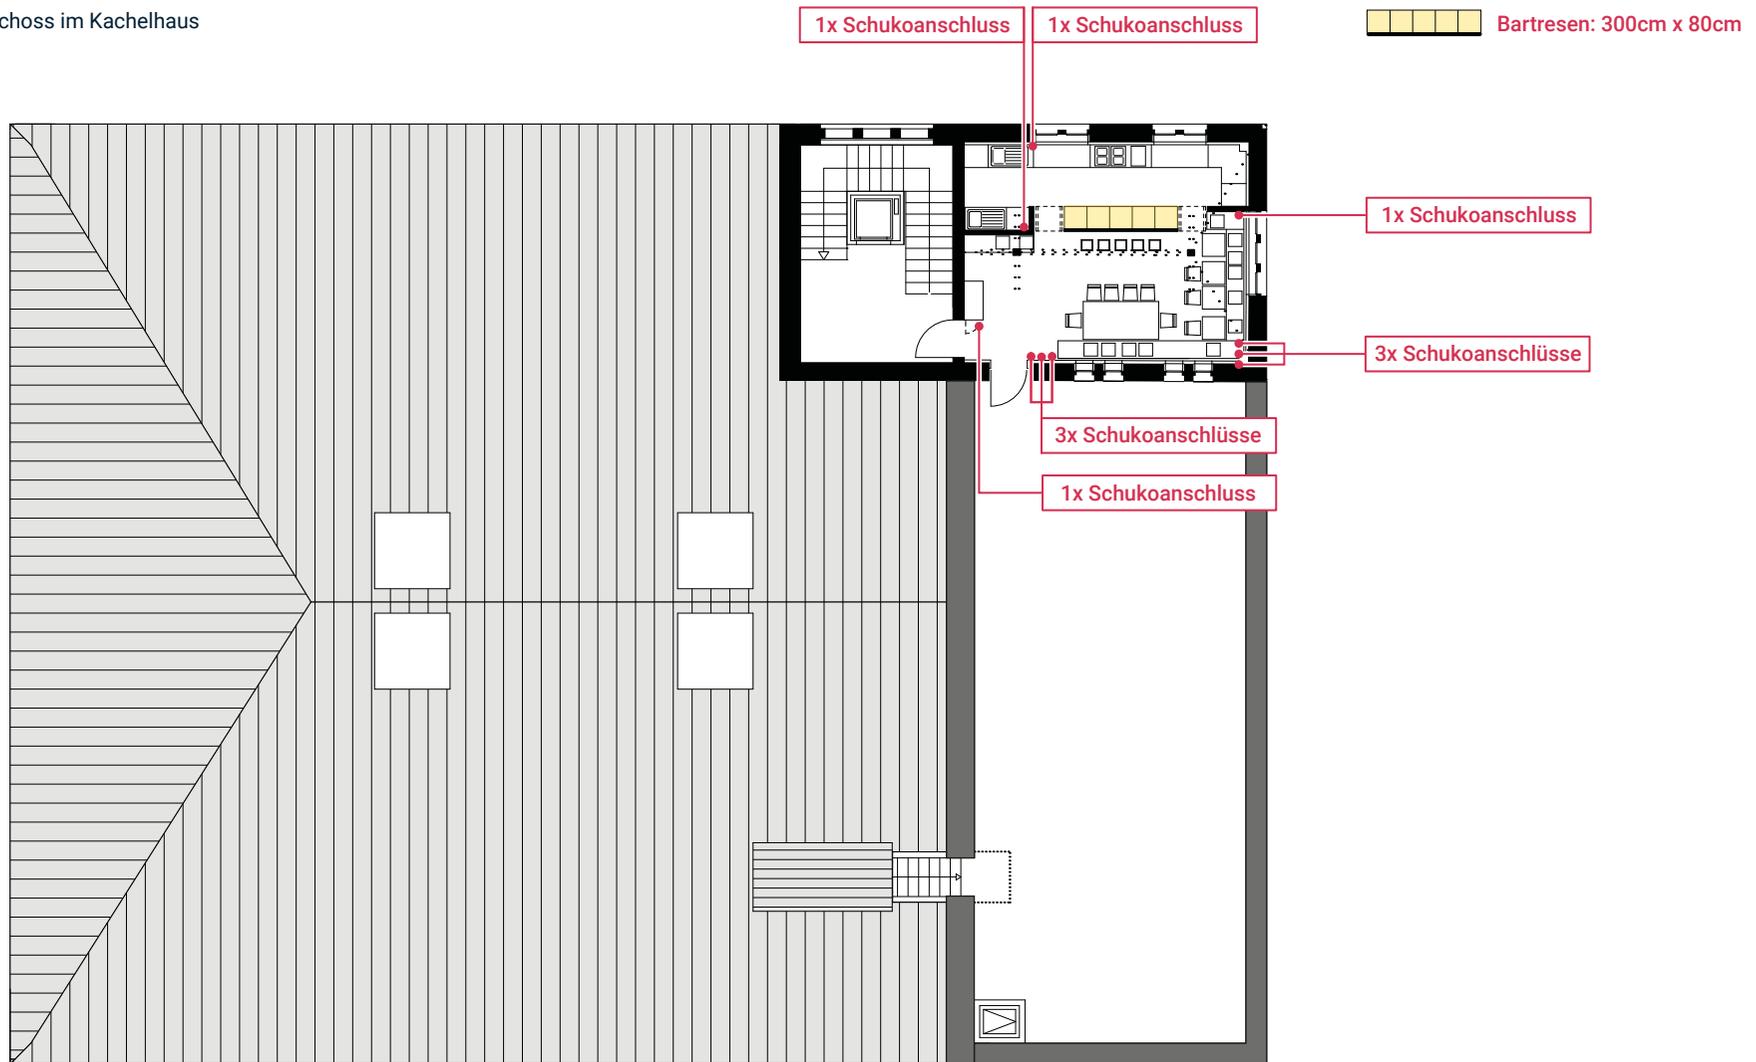

MASS: 1:200

GELÄNDEPLAN

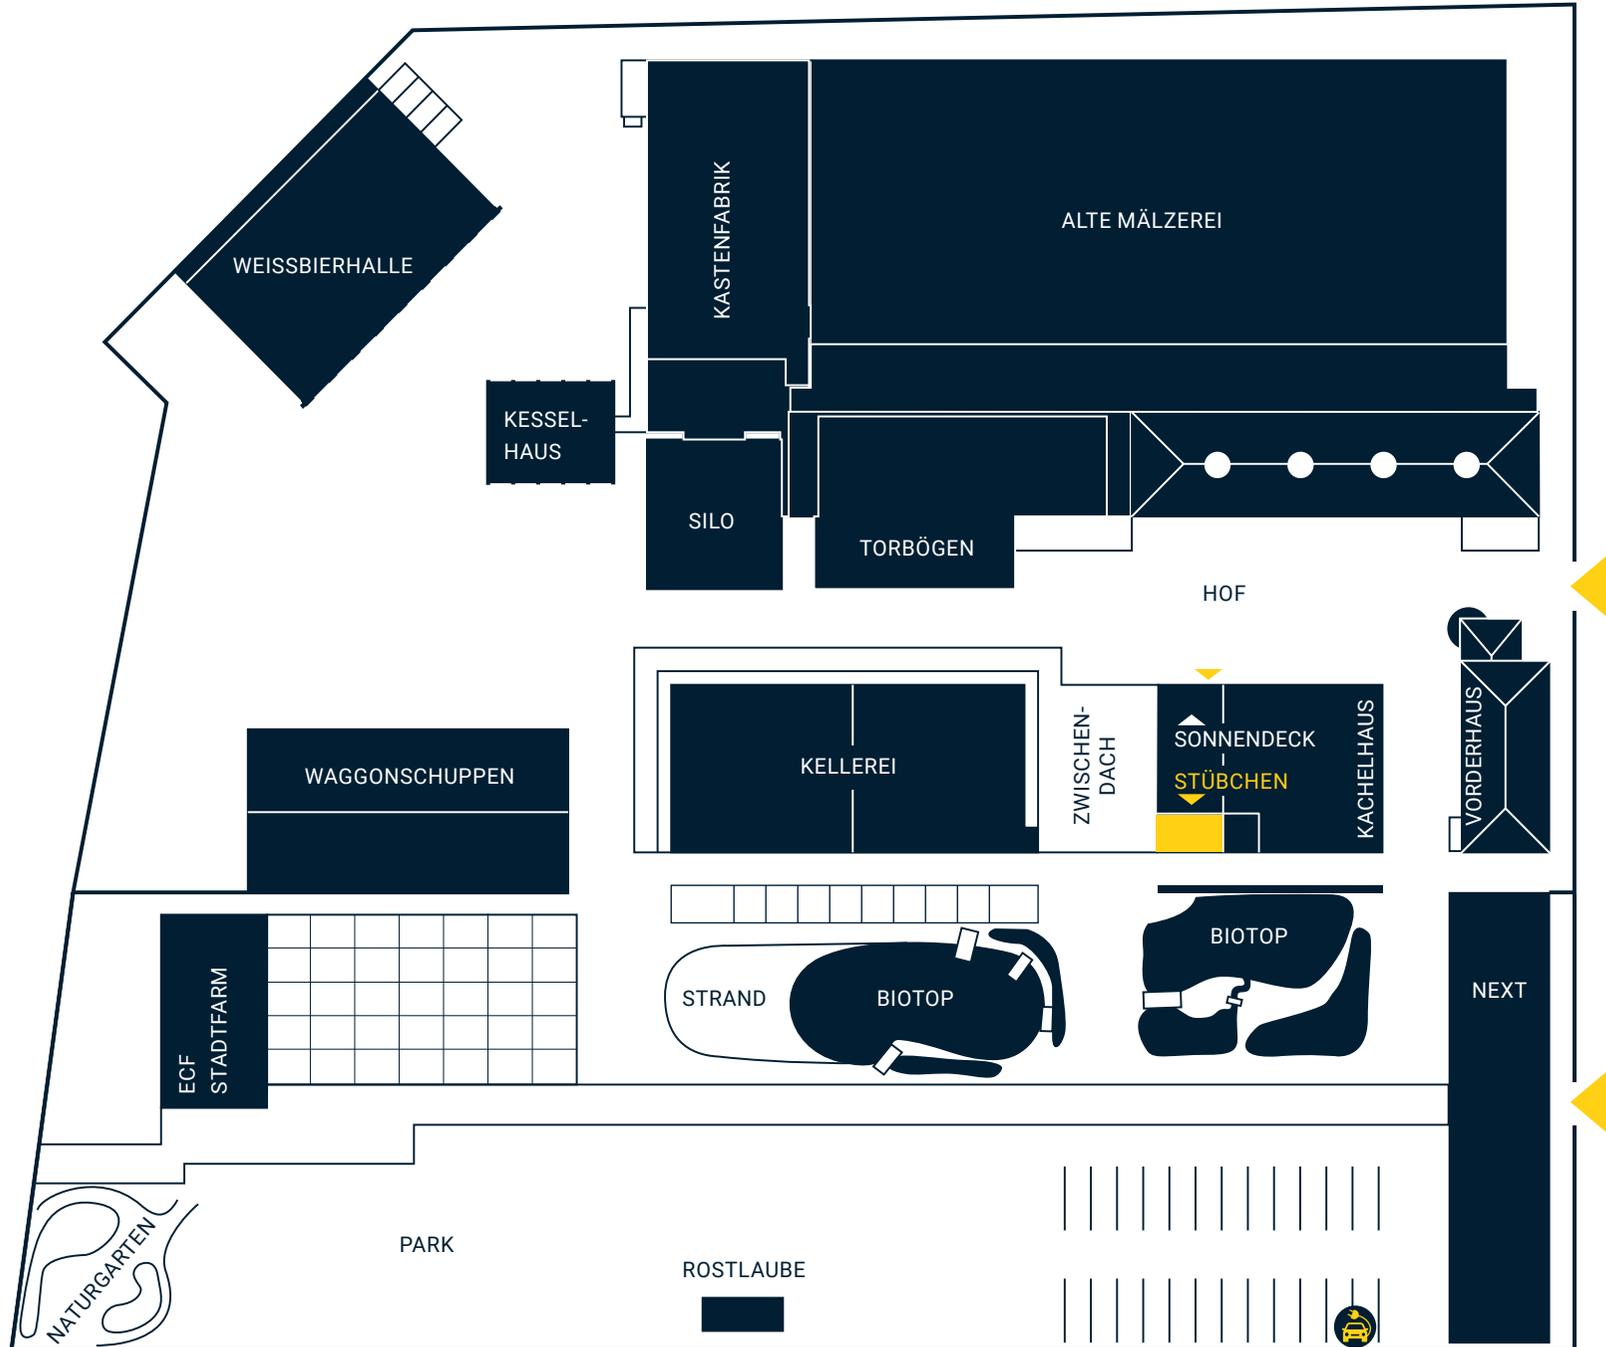

KACHELHAUS

- ▶ **Stübchen** ↗
- › Sonnendeck ↗
- › Maschinenhalle ↗
- › Speicher ↗
- › Studio ↗
- › Lichtkeller ↗
- › Tankraum ↗

ALTE MÄLZEREI

- › Besondere Räume ↗
- › Hallen ↗
- › Treppen ↗
- › Gänge ↗

AUSSEN

- › Park ↗
- › Rostlaube ↗
- › Hof ↗
- › Zwischendach ↗
- › Torbögen ↗

ANFAHRT



Zu Fuß oder
mit dem Rad



Mit dem Auto



MALZFABRIK EVENT



Bessemerstr. 2-14
12103 Berlin



+49 30 755 17 125



malzfabrik-event.de



location@malzfabrik.de